



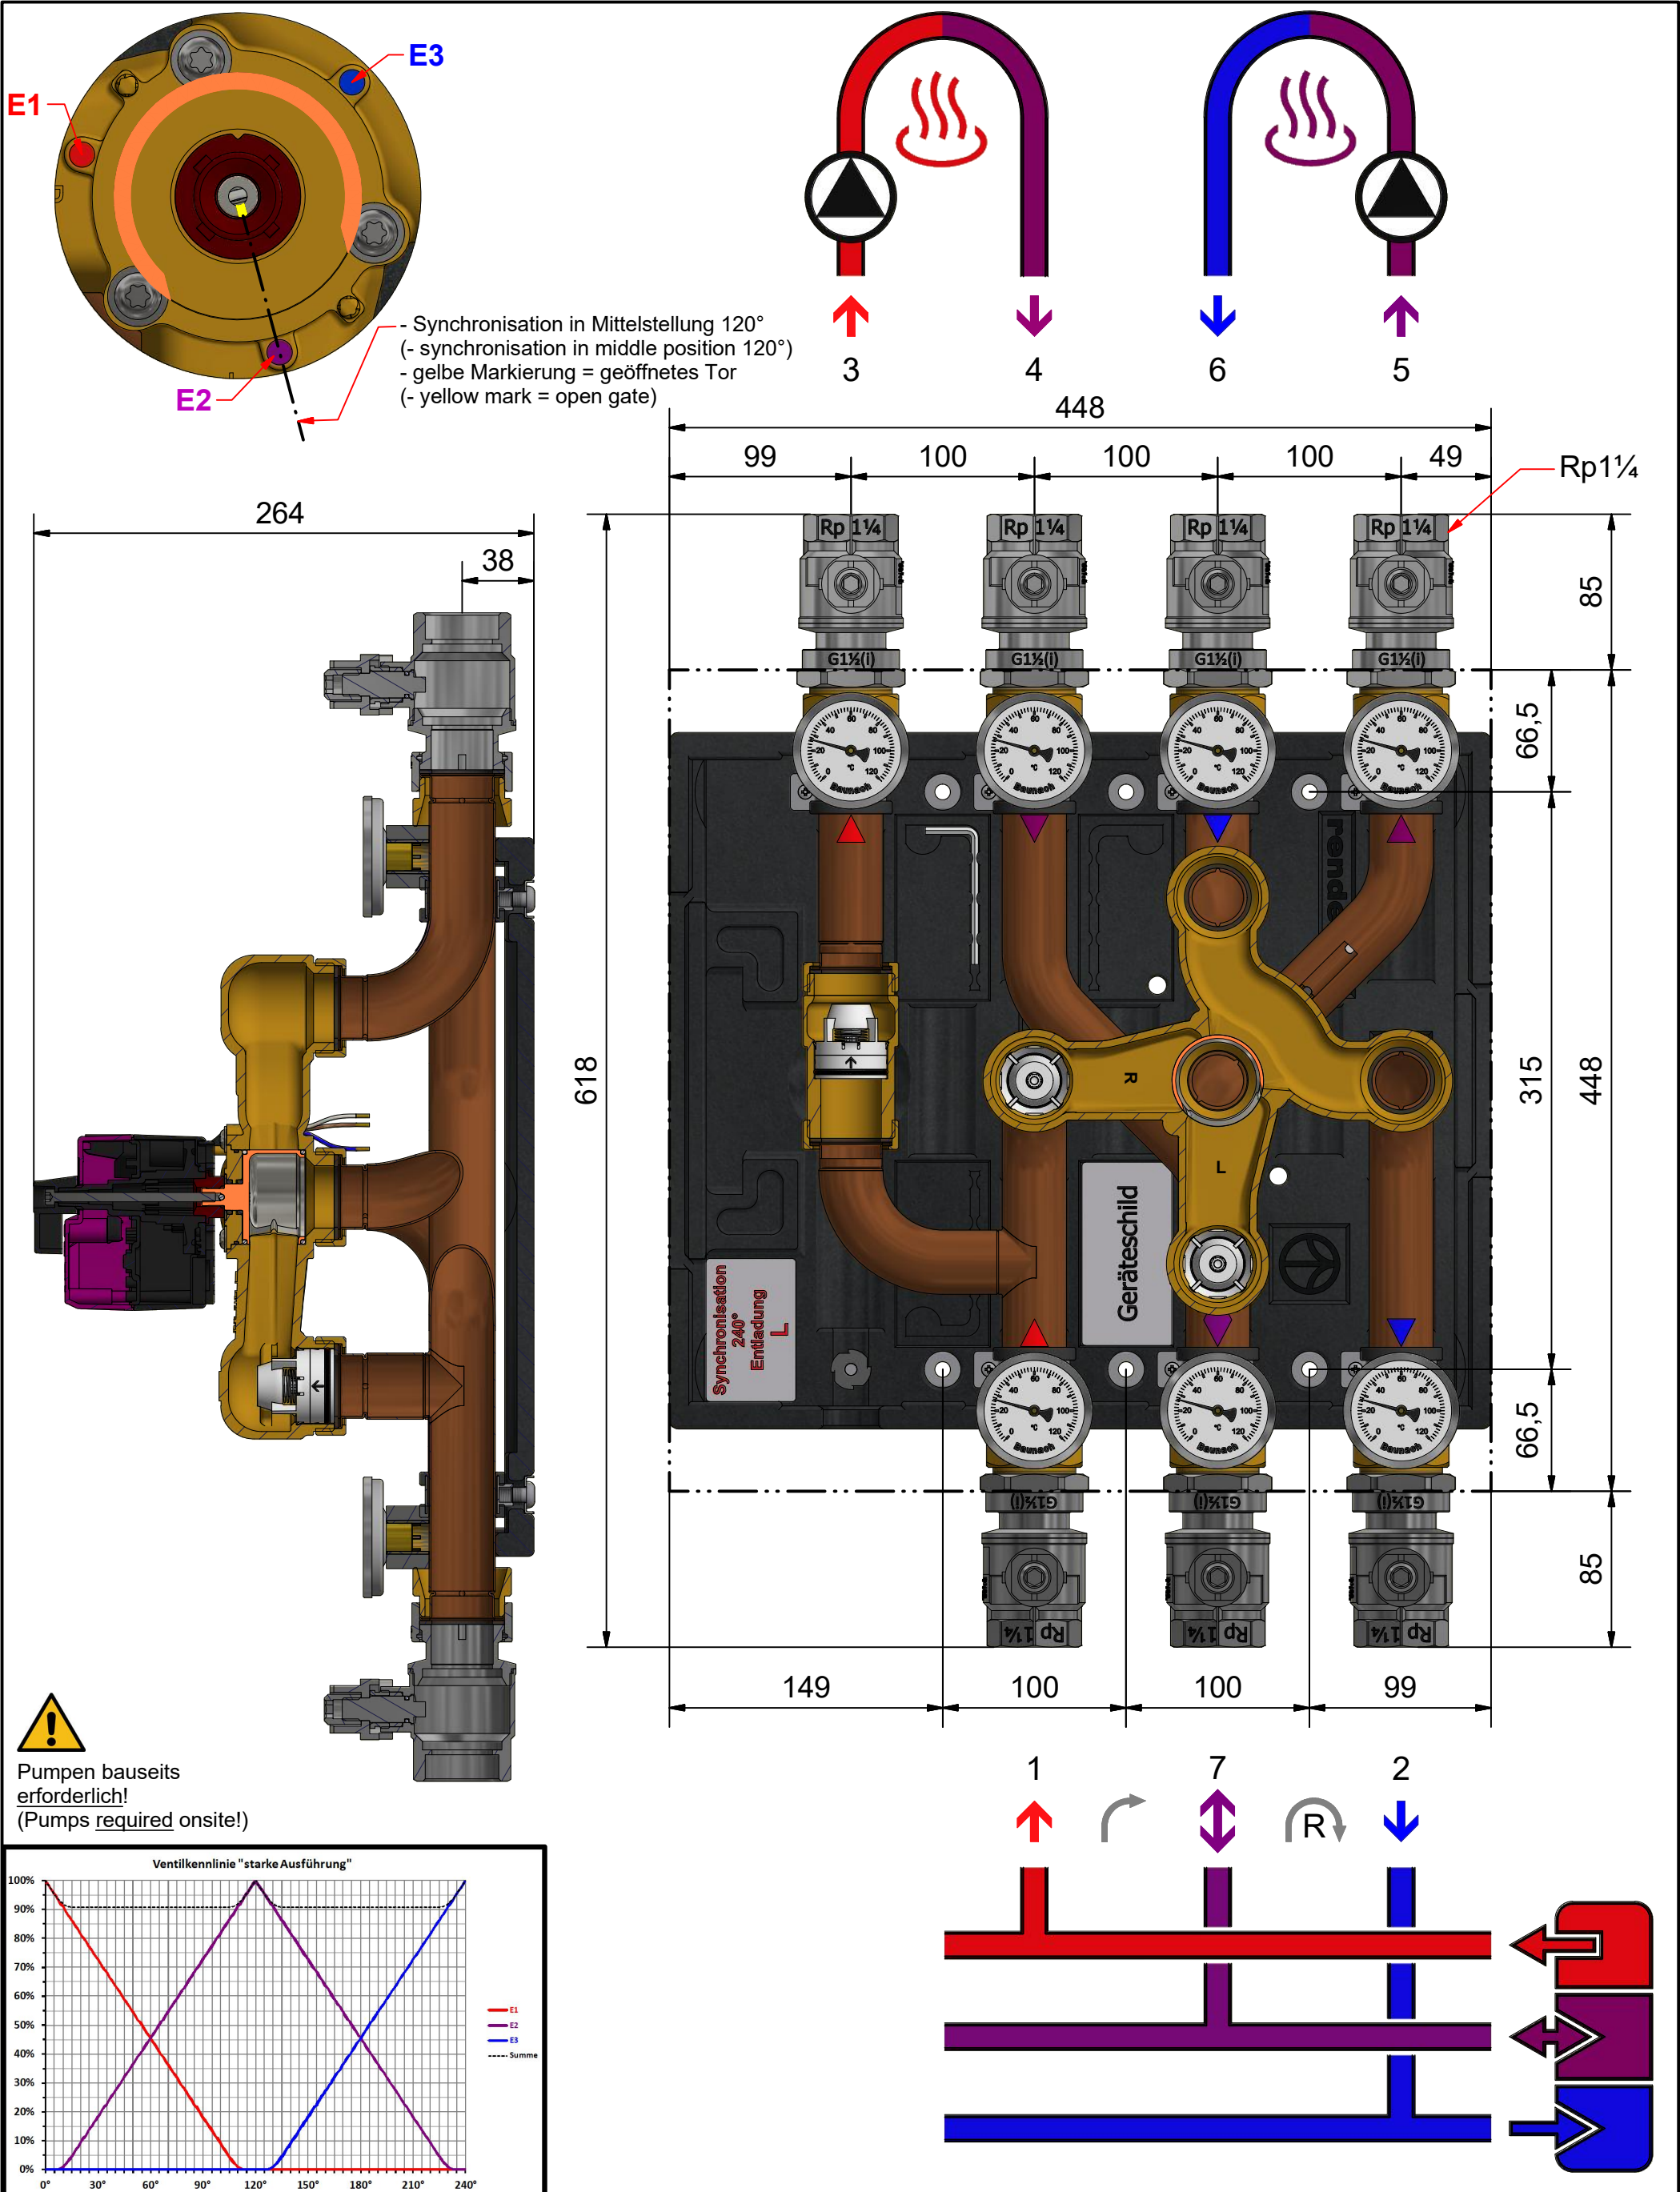

! Pumpen bauseits erforderlich!
(Pumps required onsite!)

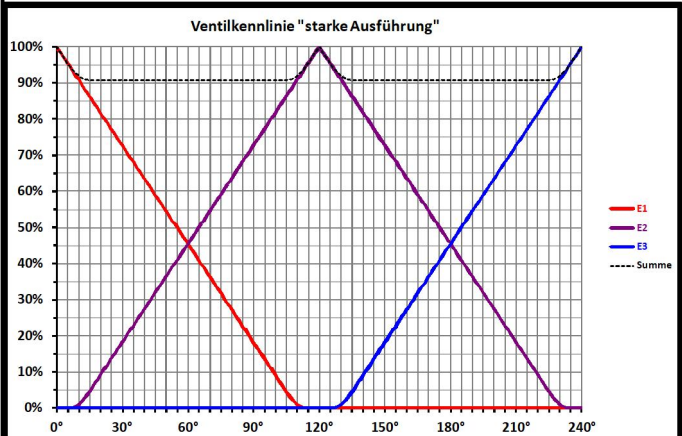

Leistungsdaten	3 - 4	5 - 6	Datenblatt		Datum	Name	Art.-Bez.: rMIX DN32 3x4 R
Kvs	15,8	18,9		Gezeichnet	19.07.2016	D. Ketzler	
m³/h [100mbar]	5,0	6,0		Kontrolliert	22.01.2026	A. Sarrafan	
			HG Baunach GmbH & Co. KG Rheinstraße 7, D-41836 Hückelhoven Tel. +49 (0) 24 33 / 970 - 210 Fax - 219 www.baunach.net info@baunach.net	Freigabe	21.12.2021	HG Baunach	Art.-Nr.: 001 031-DBL
kW [ΔT]	116 [20K]	70 [10K]					
Datum/Name	16.11.2021	PL		Baunach			