
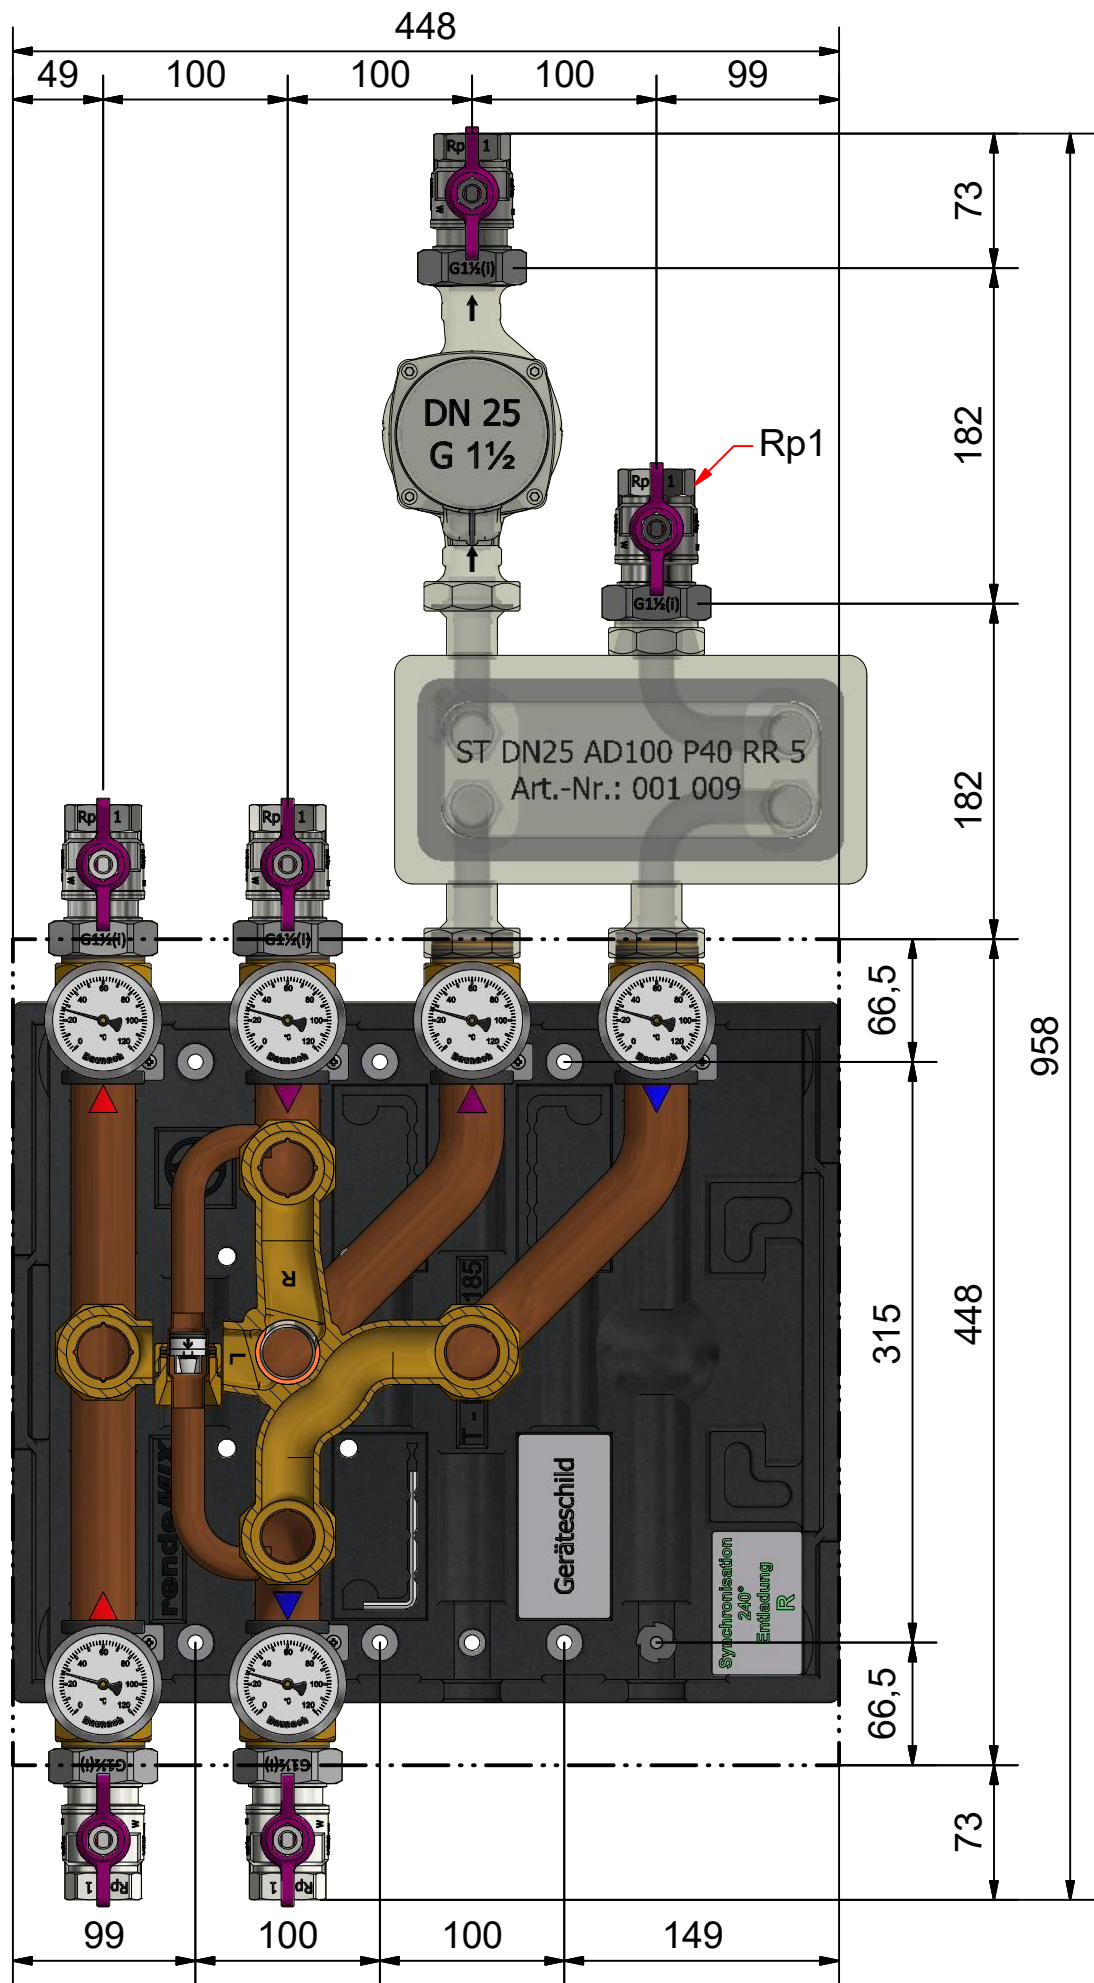
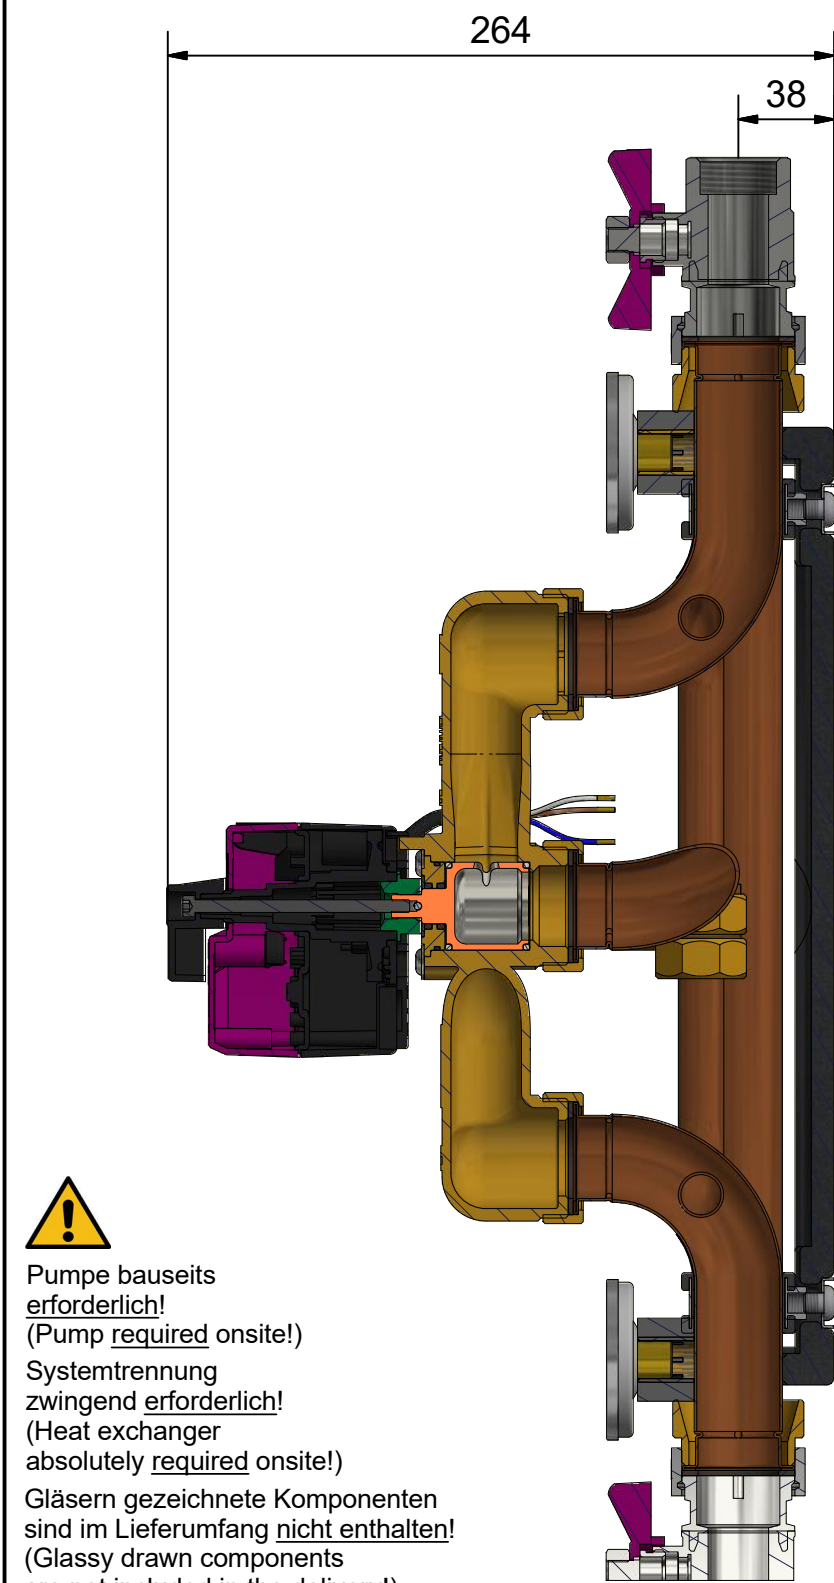
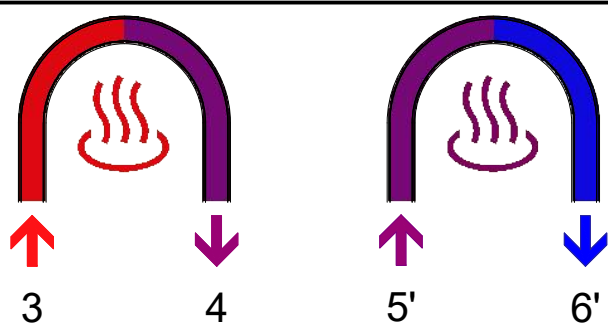
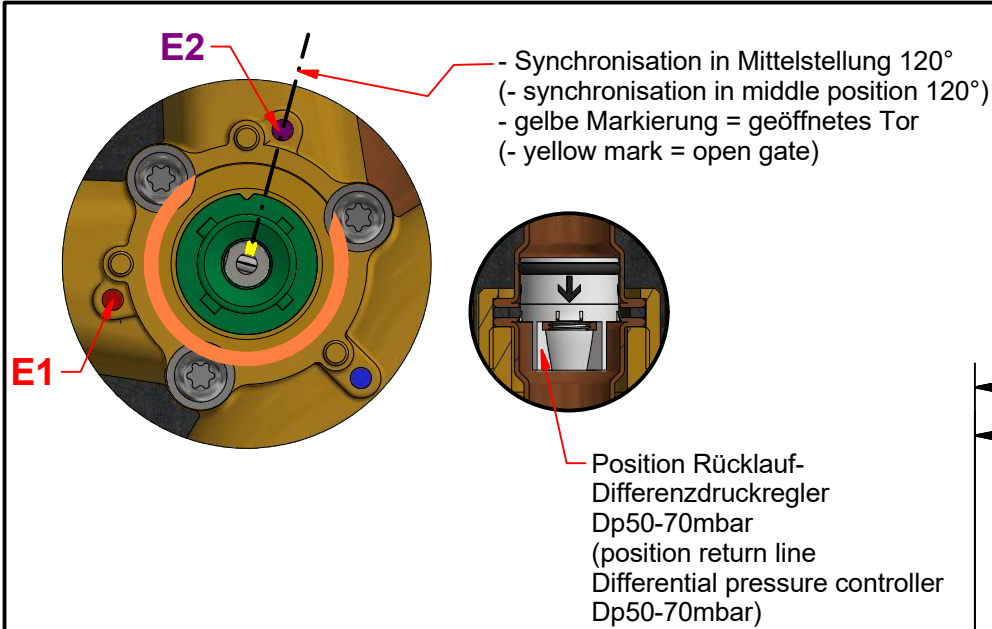


!
 Pumpe bauseits
 erforderlich!
 (Pump required onsite!)

Systemtrennung
 zwingend erforderlich!
 (Heat exchanger
 absolutely required onsite!)

Gläsern gezeichnete Komponenten
 sind im Lieferumfang nicht enthalten!
 (Glassy drawn components
 are not included in the delivery!)

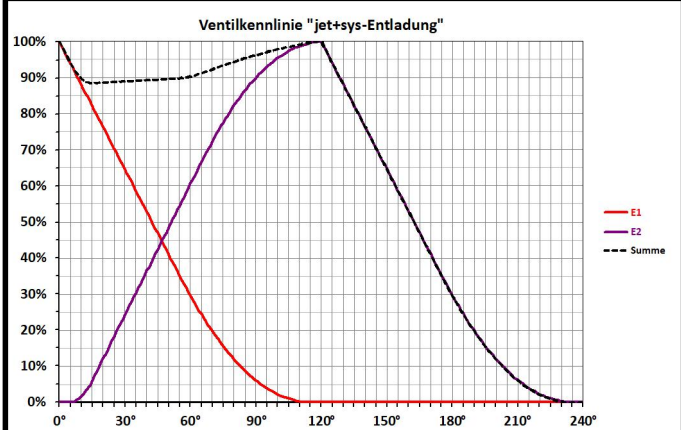

Leistungsdaten			Datenblatt	Datum		Name	Art.-Bez.: JET DN25 2x4 RH
3 - 4	5' - 6'			Gezeichnet	02.05.2016	D. Ketzler	
Kvs	4,9	7,9		Kontrolliert	11.07.2026	A. Sarrafan	
m³/h [100mbar]	1,5	2,5		Freigabe	21.12.2021	HG Baunach	
kW [ΔT]	35 [20K]	29 [10K]	HG Baunach GmbH & Co. KG Rheinstraße 7, D-41836 Hückelhoven Tel. +49 (0) 24 33 / 970 - 210 Fax - 219 www.baunach.net info@baunach.net	Baunach		Art.-Nr.: 001 051-DBL	
Datum/Name	19.06.2018	HGB					