




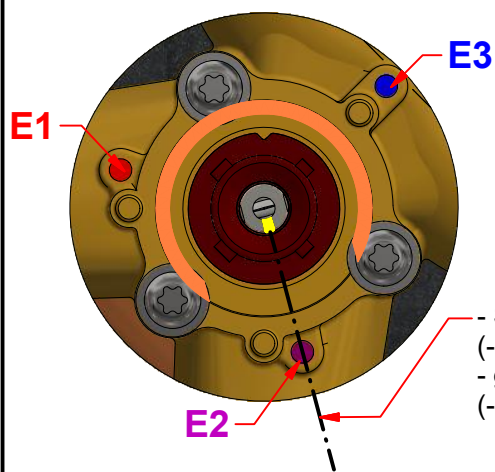



- Synchronisation in Mittelstellung 120°
(- synchronisation in middle position 120°)
- gelbe Markierung = geöffnetes Tor
(- yellow mark = open gate)

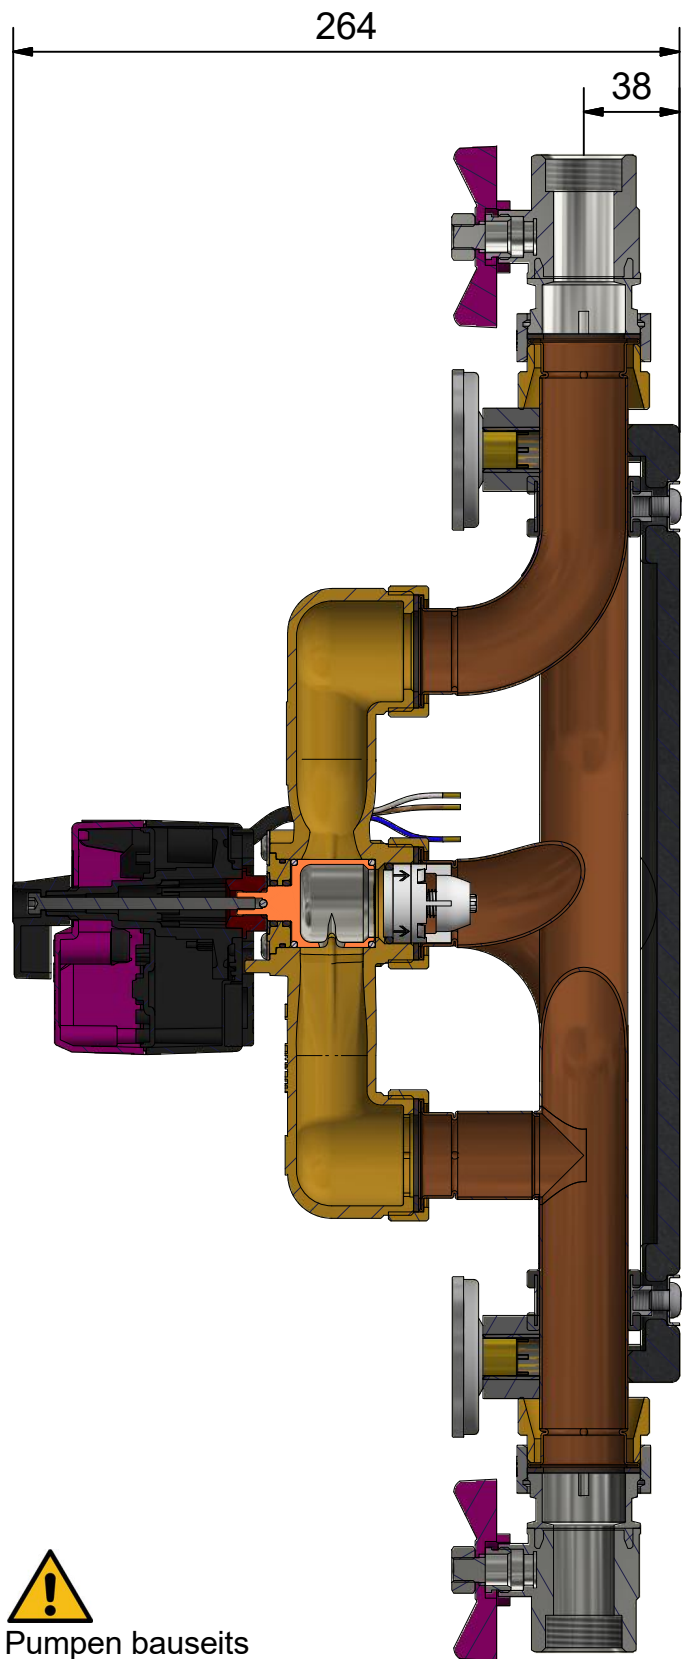

Pumpen bauseits
erforderlich!
(pumps required onsite!)

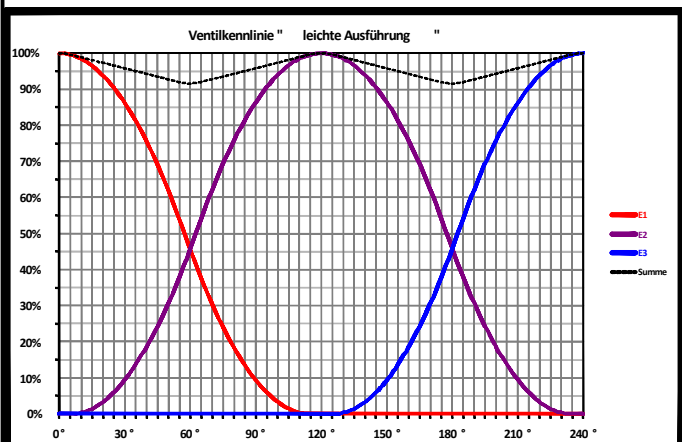

Leistungsdaten	3 - 4	5 - 6
Kvs	6,2	6,2
m³/h [100mbar]	2,0	2,0
kW [ΔT]	47 [20K]	23 [10K]
Datum/Name	16.11.2021	HGB

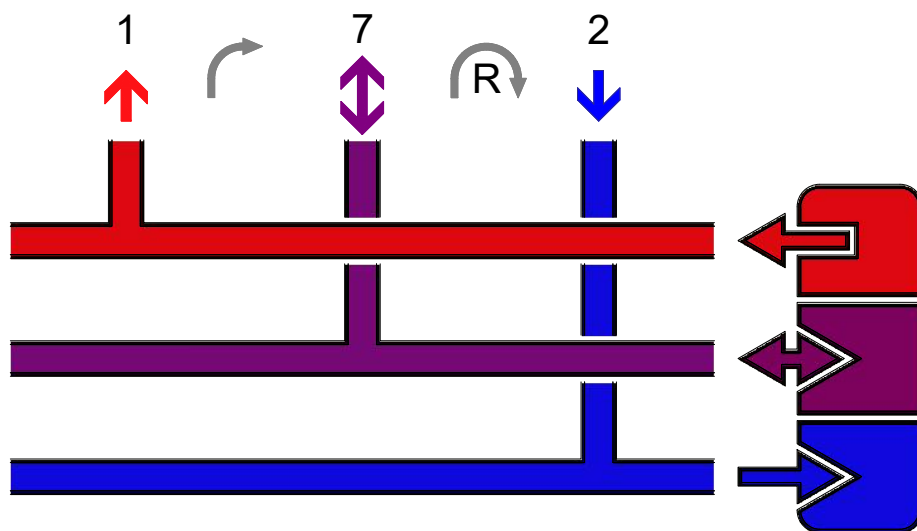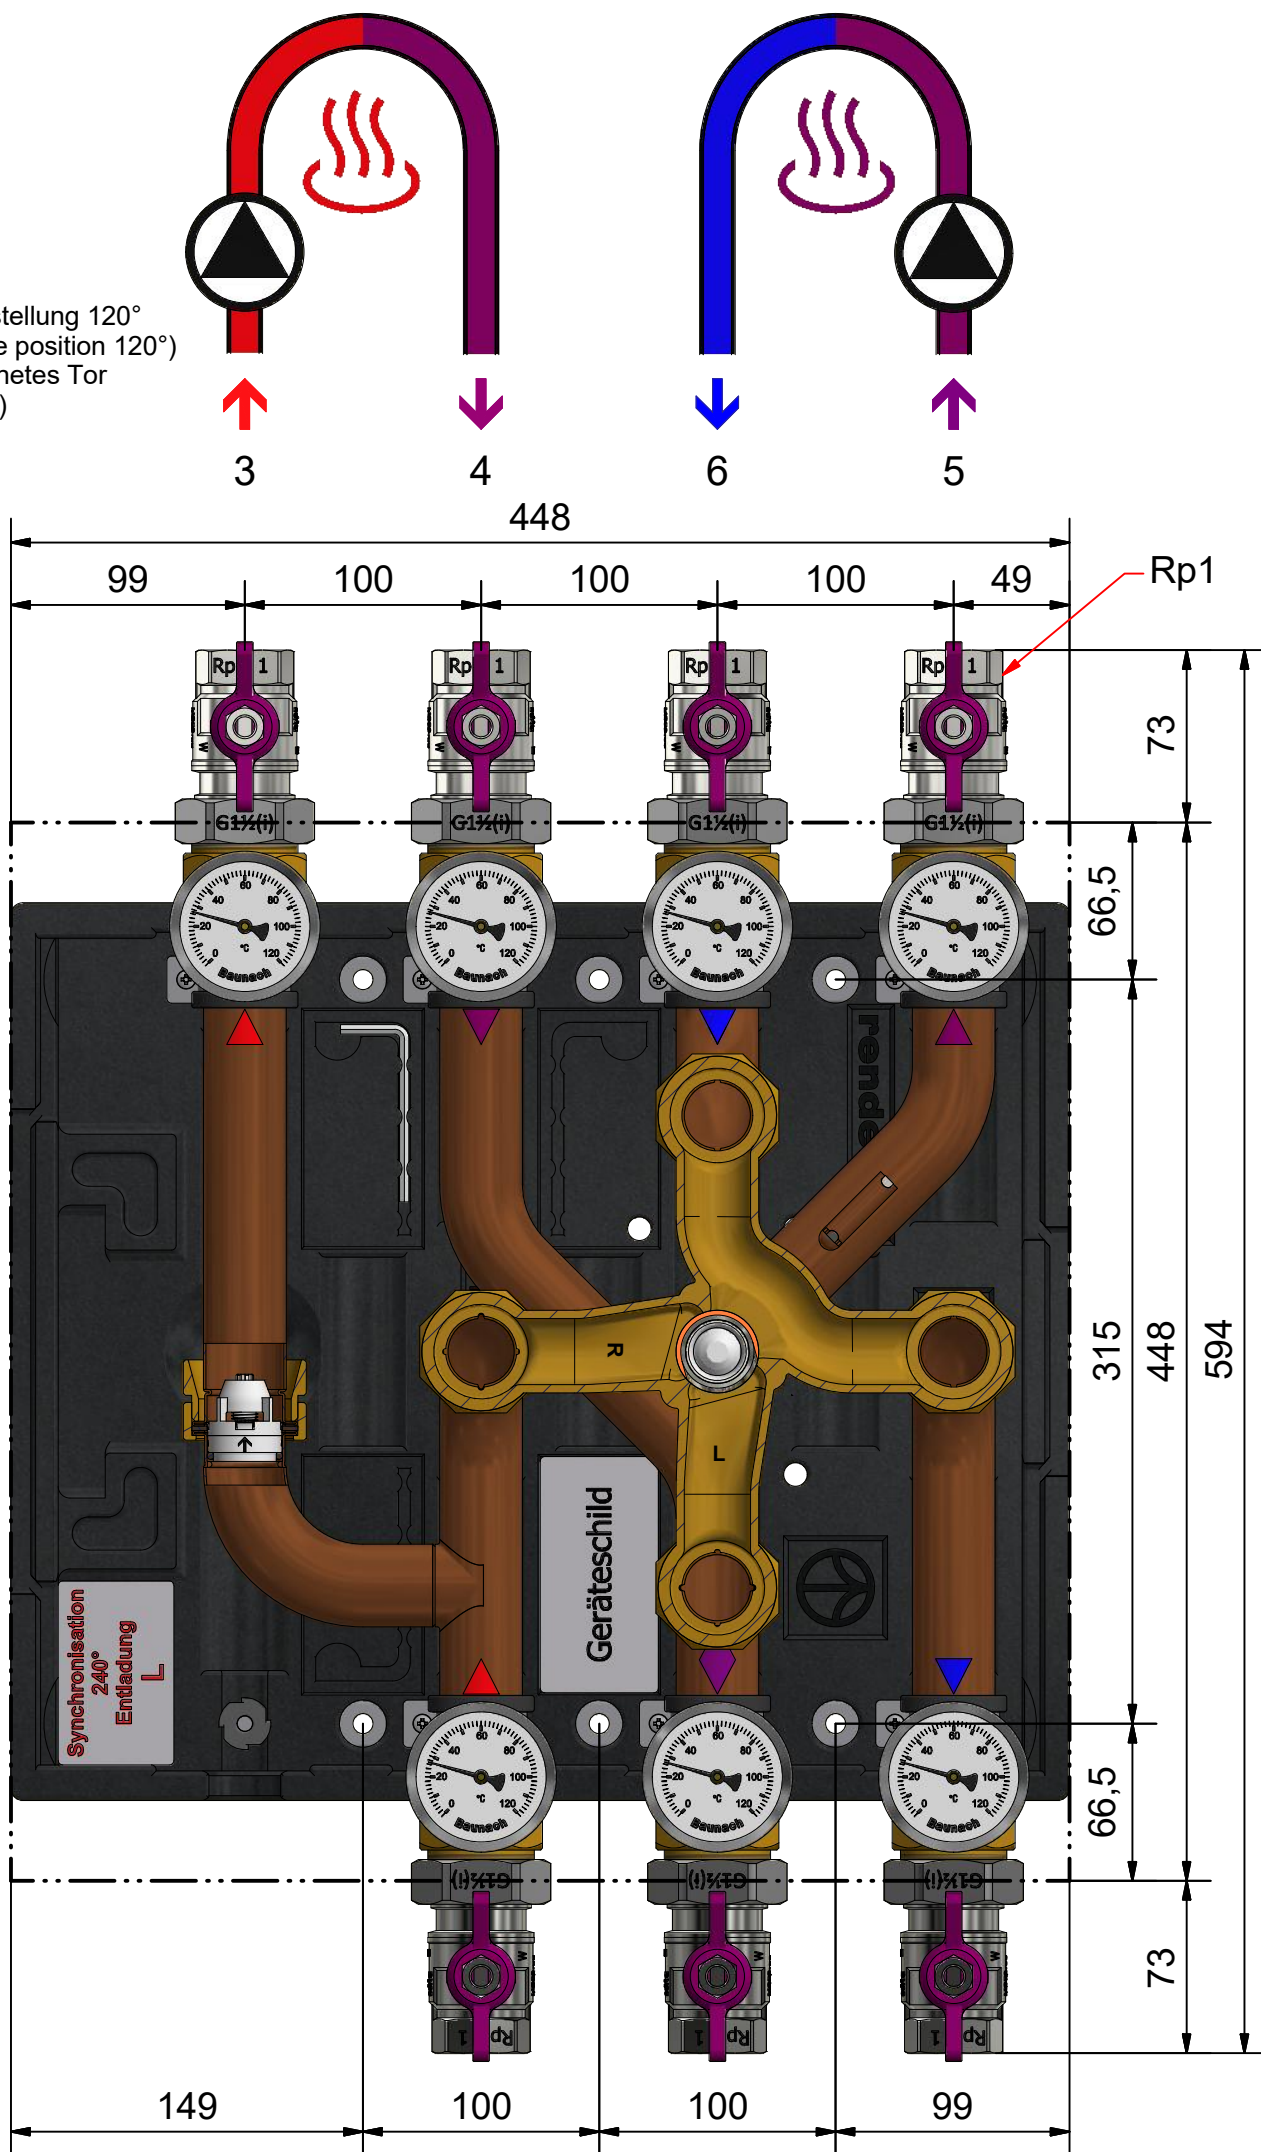

Datenblatt

HG Baunach GmbH & Co. KG
Rheinstraße 7, D-41836 Hückelhoven
Tel. +49 (0) 24 33 / 970 - 210 Fax - 219
www.baunach.net info@baunach.net

Datum	Name
Gezeichnet 18.09.2016	D. Ketzler
Kontrolliert 05.01.2026	A. Sarrafan
Freigabe 21.12.2021	HG Baunach

Baunach

Art.-Bez.:

rMIX DN25 3x4 R

Art.-Nr.: 001 071-DBL