



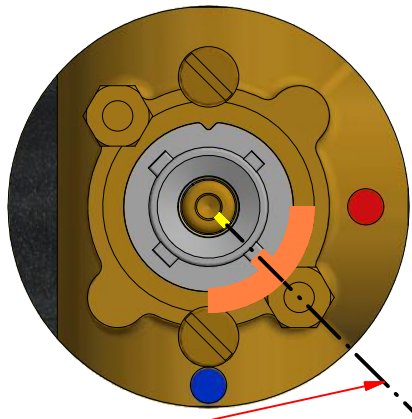



- Synchronisation in Mittelstellung 45°
- (- synchronisation in middle position 45°)
- gelbe Markierung = geschlossenes Tor
- (- yellow mark = closed gate)

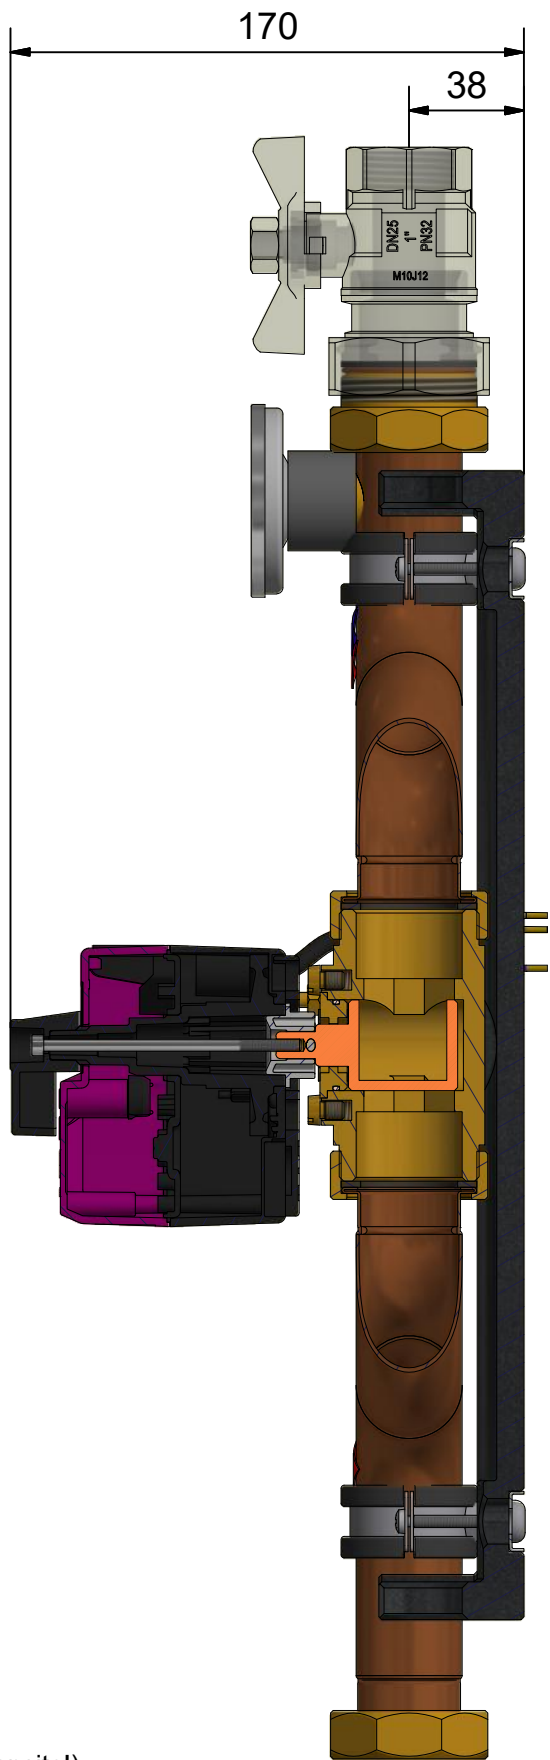


Pumpe bauseits
erforderlich!
(Pump required onsite!)

TWIN-Baugruppe
benötigt vorgeschaltete
Haupt-Baugruppe!
(TWIN box requires
upstream main box!)

Gläsern gezeichnete Komponenten
sind im Lieferumfang nicht enthalten!
(Glassy drawn components
are not included in the delivery!)

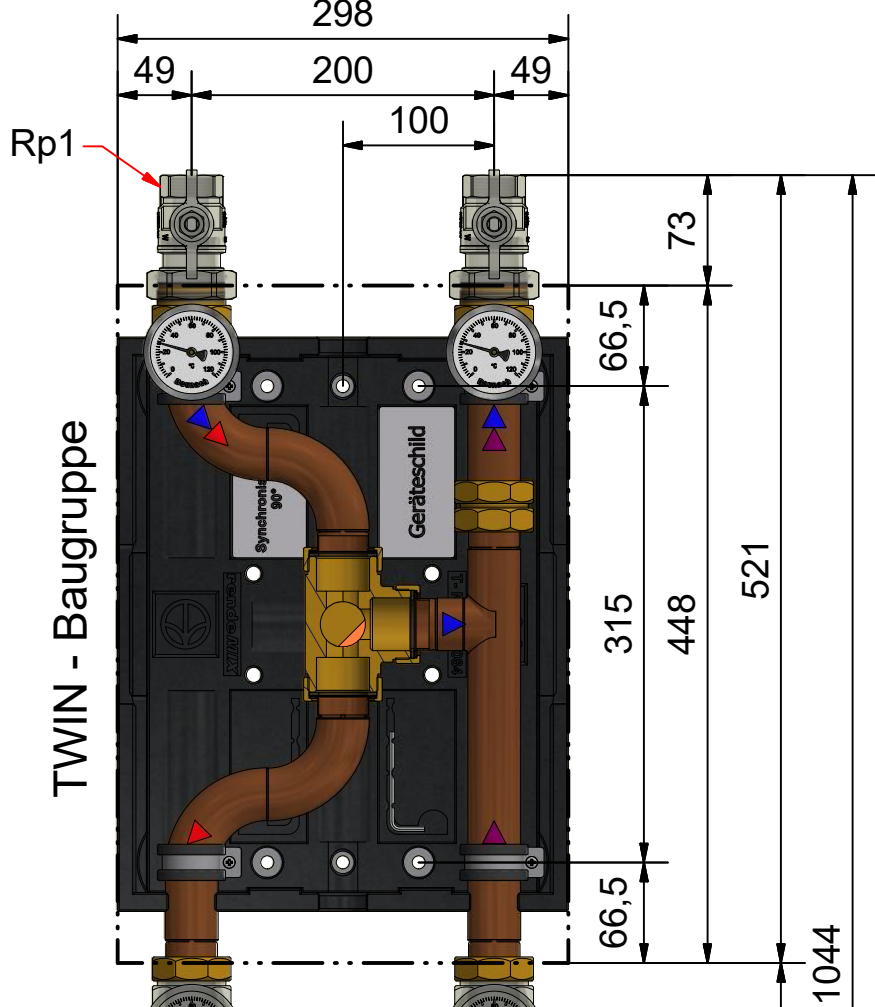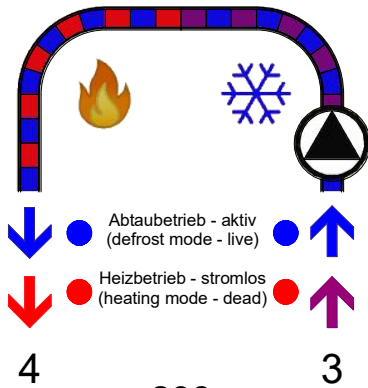

Bspw. DUVbox DN25 2x4 L

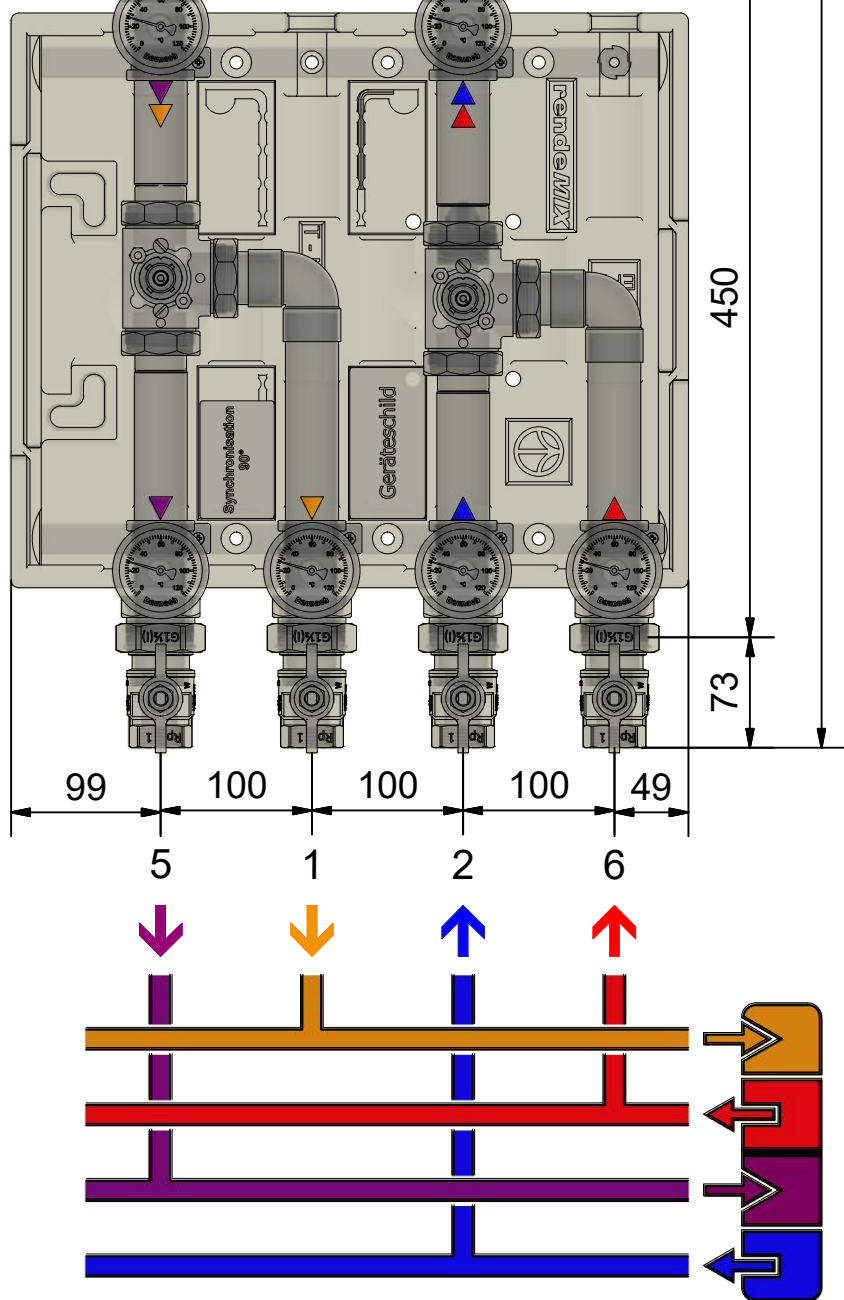

Leistungsdaten		3 - 4		Datenblatt		Datum	Name	Art.-Bez.: DEFbox DN25 2x2 LT	
Kvs	14,3		Gezeichnet		26.06.2026	A. Sarrafan			
m³/h [250mbar]	7,1		Bearbeitet		02.07.2026	A. Sarrafan			
			Kontrolliert	02.07.2026	P. Liebert				
				Freigabe	20.02.2026	HG Baunach		Art.-Nr.: 001 152-DBL	
kW [ΔT]		83 [10K]	165 [20K]	HG Baunach GmbH & Co. KG Rheinstraße 7, D-41836 Hückelhoven Tel. +49 (0) 24 33 / 970 - 210 Fax - 219 www.baunach.net info@baunach.net Baunach					
Datum/Name		23.09.2024	PL						