



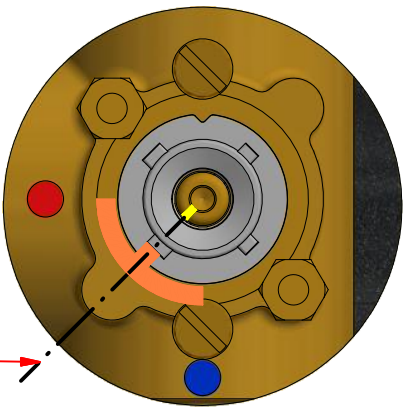



- Synchronisation in Mittelstellung 45°
(- synchronisation in middle position 45°)
- gelbe Markierung = geschlossenes Tor
(- yellow mark = closed gate)

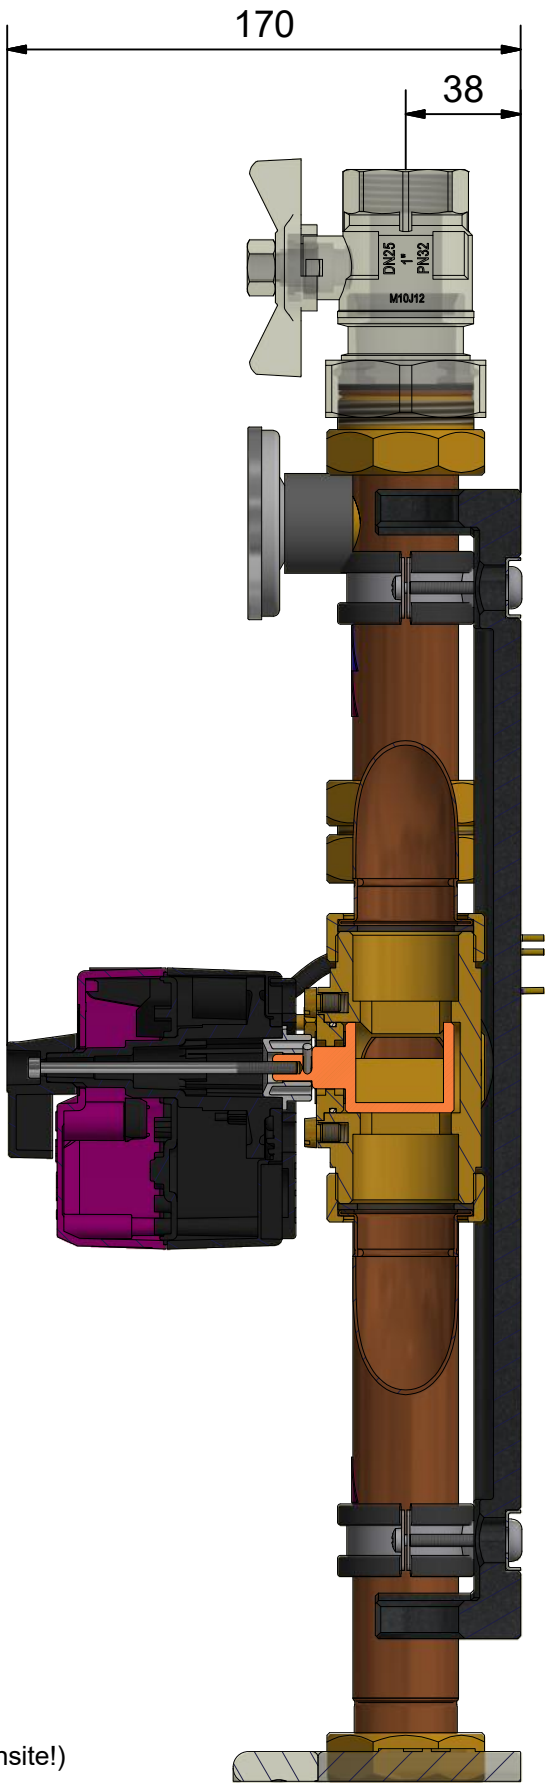



Pumpe bauseits
erforderlich!
(Pump required onsite!)

TWIN-Baugruppe
benötigt vorgeschaltete
Haupt-Baugruppe!
(TWIN box requires
upstream main box!)

Gläsern gezeichnete Komponenten
sind im Lieferumfang nicht enthalten!
(Glassy drawn components
are not included in the delivery!)

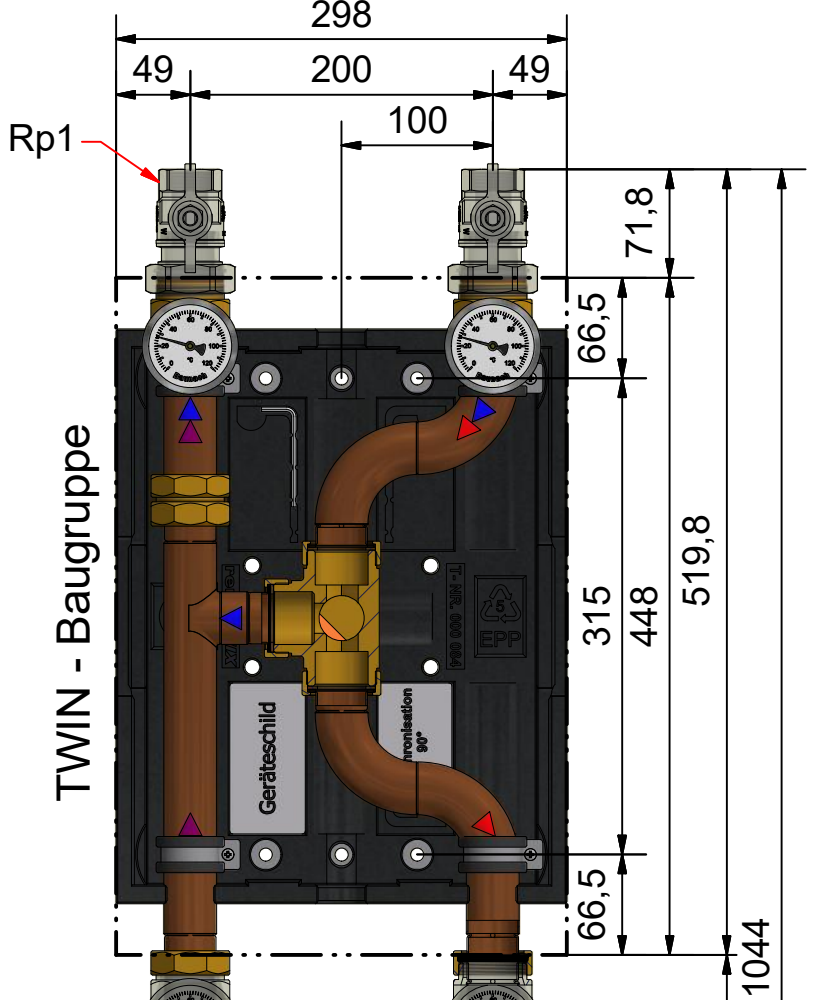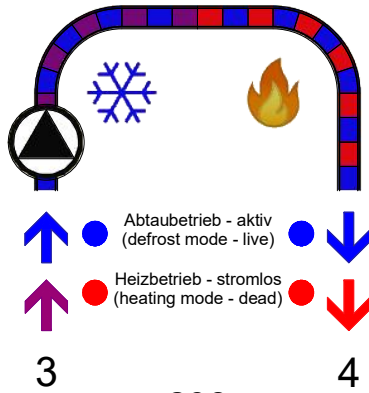

Bspw. DUVbox DN25 2x4 R

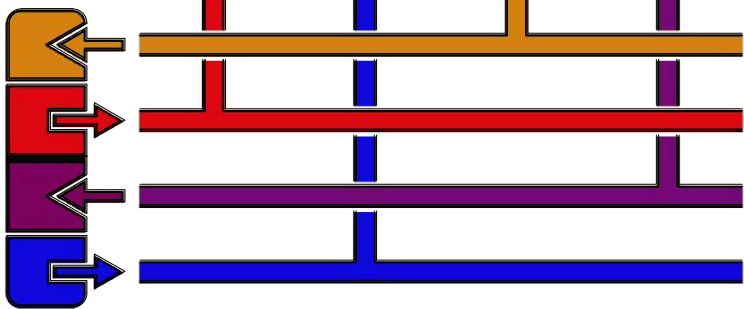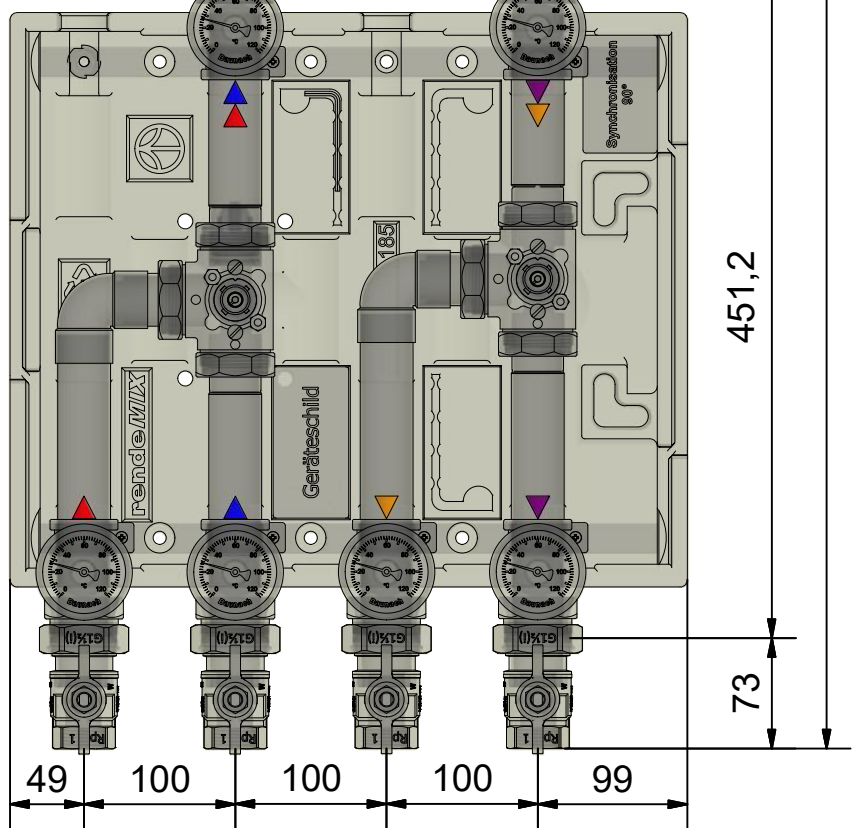

Leistungsdaten	3 - 4	
Kvs	14,3	
m³/h [250mbar]	7,1	
kW [ΔT]	83 [10K]	165 [20K]
Datum/Name	23.09.2024	PL

Datenblatt	
HG Baunach GmbH & Co. KG Rheinstraße 7, D-41836 Hückelhoven Tel. +49 (0) 24 33 / 970 - 210 Fax - 219 www.baunach.net info@baunach.net	

Datum	Name
Gezeichnet 20.10.2021	A. Sarrafan
Bearbeitet 02.07.2026	A. Sarrafan
Kontrolliert 02.07.2026	P. Liebert
Freigabe 20.02.2026	HG Baunach

Art.-Bez.: DEFbox DN25 2x2 RT
Art.-Nr.: 001 153-DBL

Baunach