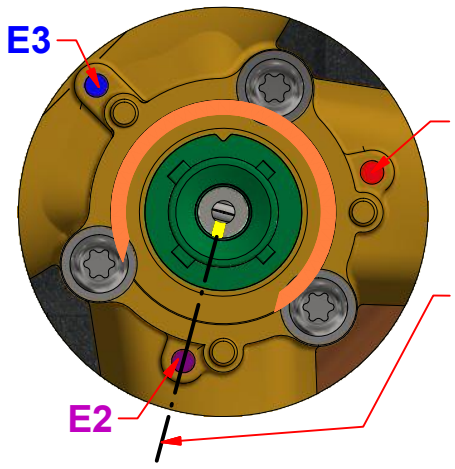

- Synchronisation in Mittelstellung 120°
(- synchronisation in middle position 120°)
- gelbe Markierung = geöffnetes Tor
(- yellow mark = open gate)

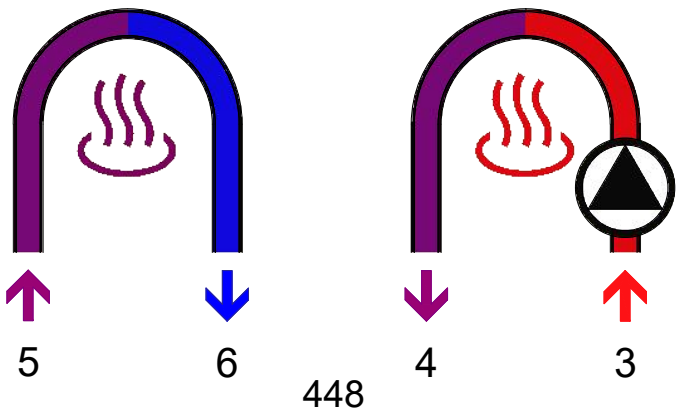

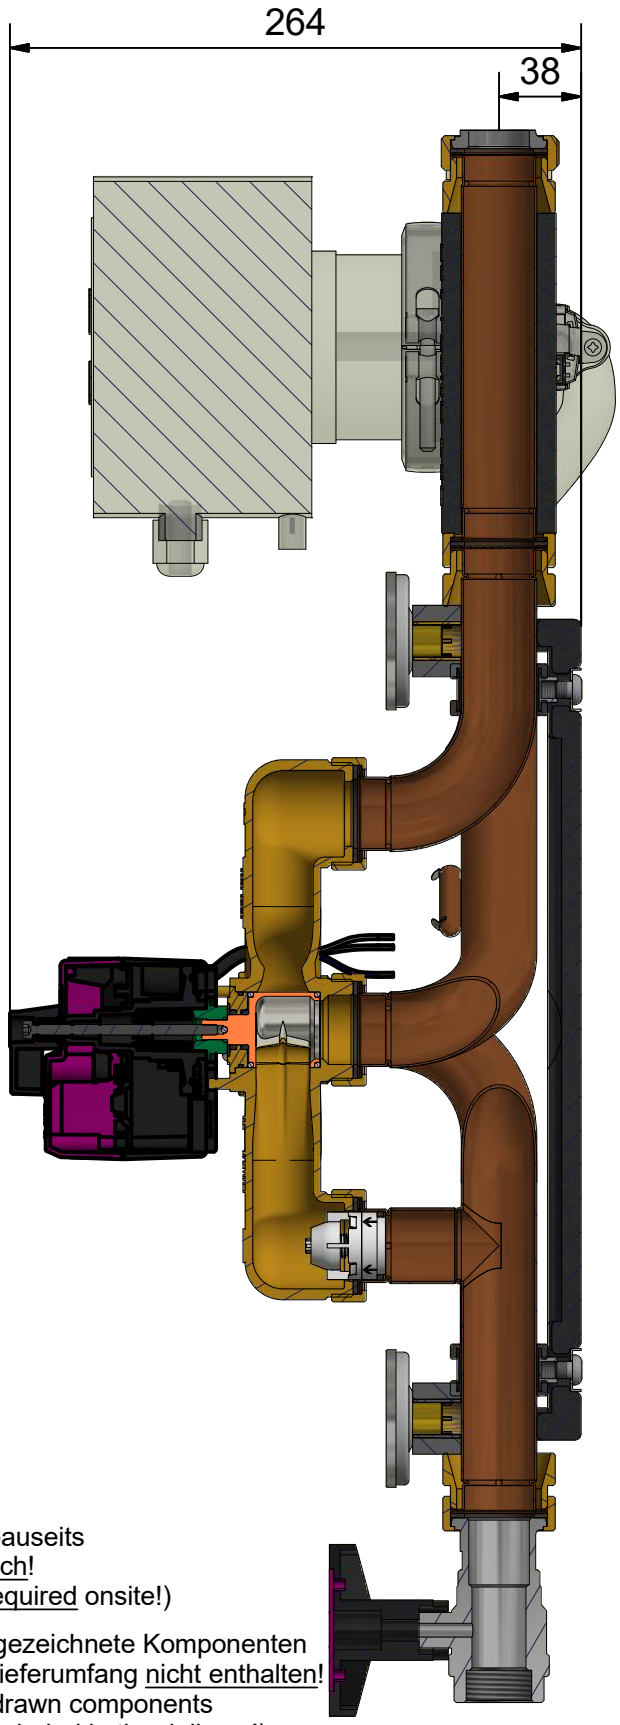

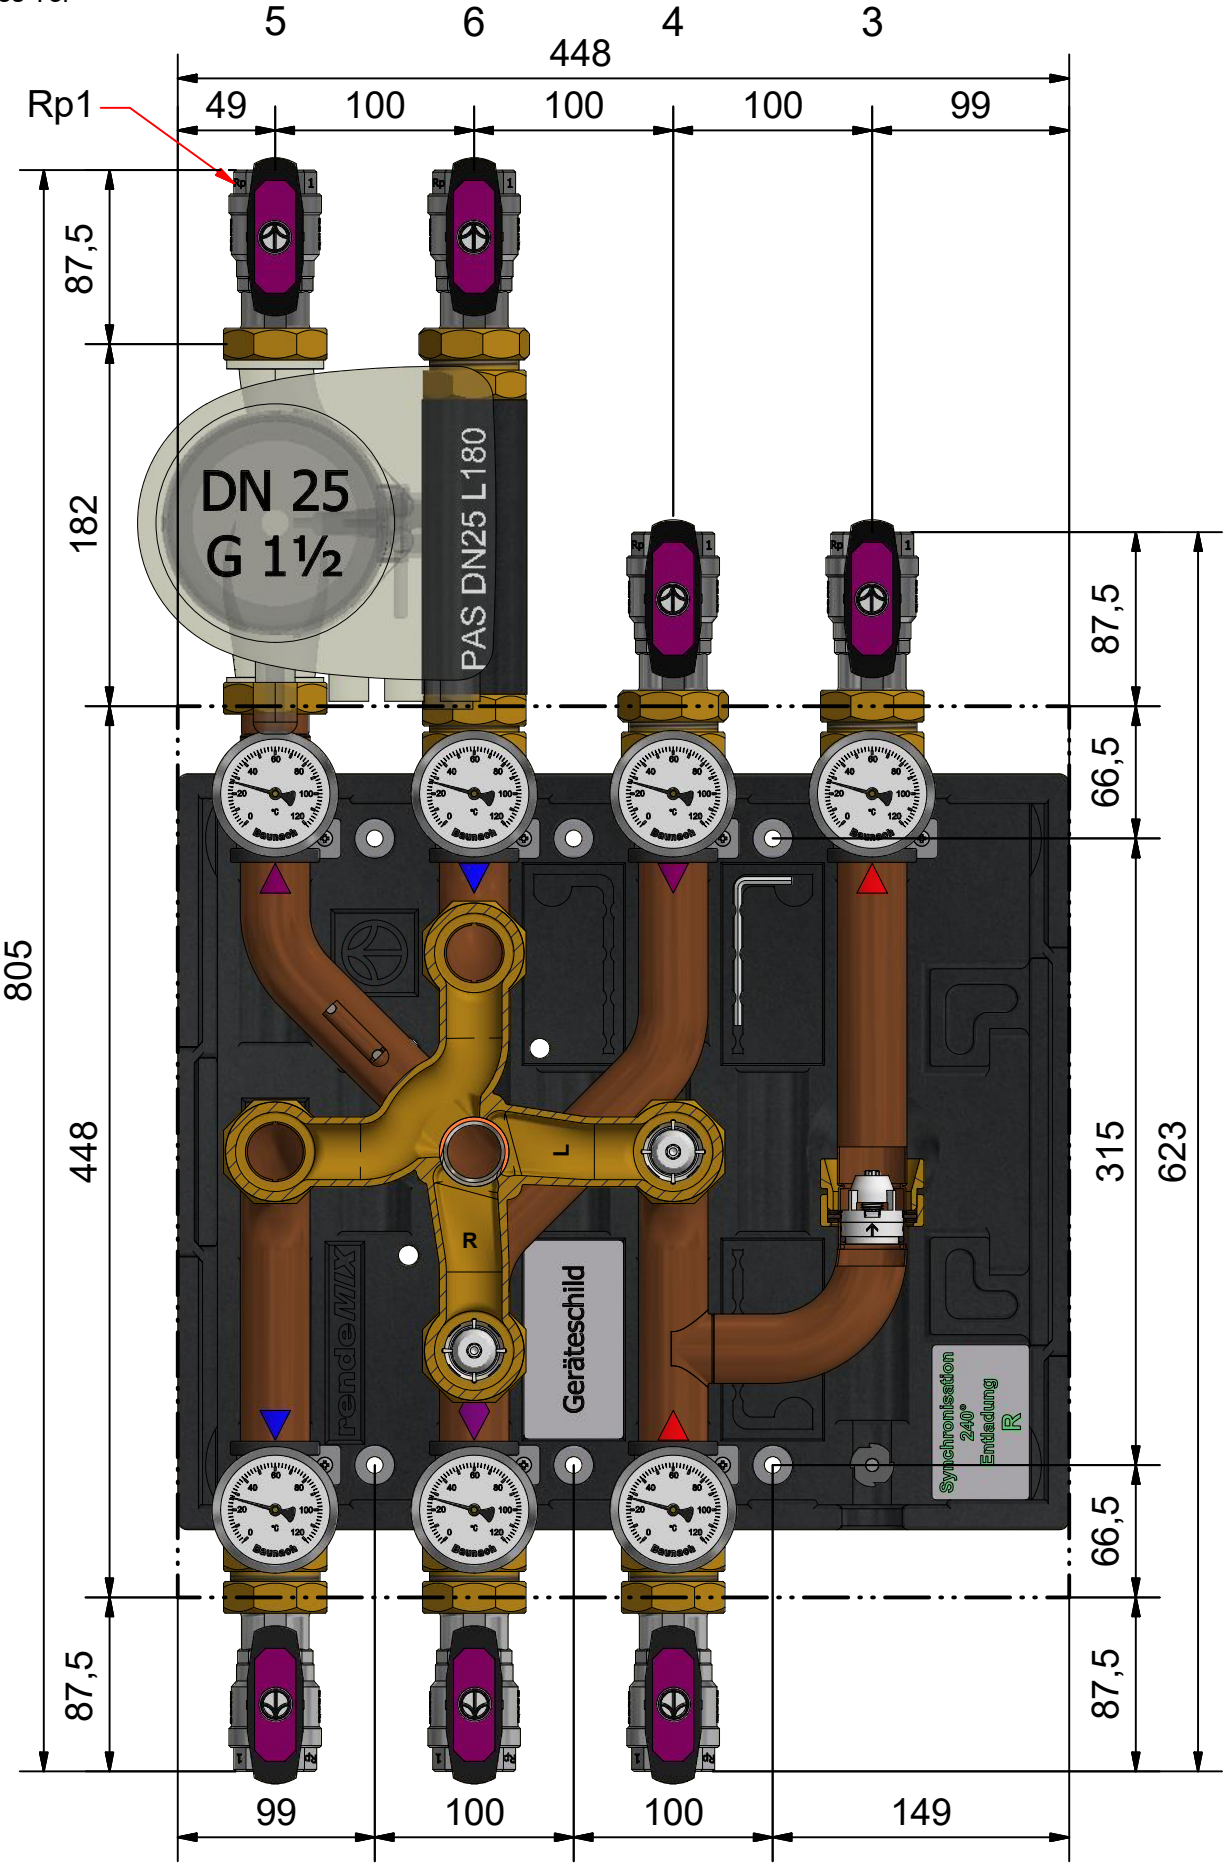

Pumpe bauseits
erforderlich!
(Pump required onsite!)

Gläsern gezeichnete Komponenten
sind im Lieferumfang nicht enthalten!
(Glassy drawn components
are not included in the delivery!)

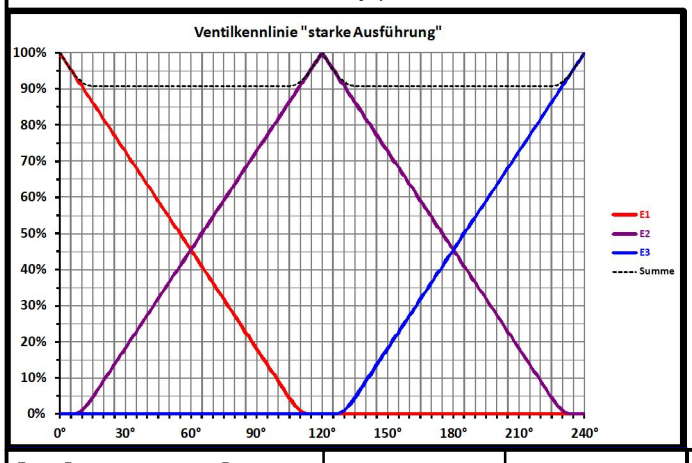

Leistungsdaten	3 - 4	5 - 6
Kvs	11,9	12,9
m³/h [100mbar]	3,8	4,1
kW [ΔT]	88 [20K]	48 [10K]
Datum/Name	16.11.2021	PL

Datenblatt

	Datum	Name
Gezeichnet	15.09.2016	D. Ketzler
Kontrolliert	12.02.2026	A. Sarrafan
Freigabe	21.12.2021	HG Baunach

HG Baunach GmbH & Co. KG
Rheinstraße 7, D-41836 Hückelhoven
Tel. +49 (0) 24 33 / 970 - 210 Fax - 219
www.baunach.net info@baunach.net

Baunach

Art.-Bez.:
rMIX DN25s 3x4 L 5

Art.-Nr.: 001 172-DBL