

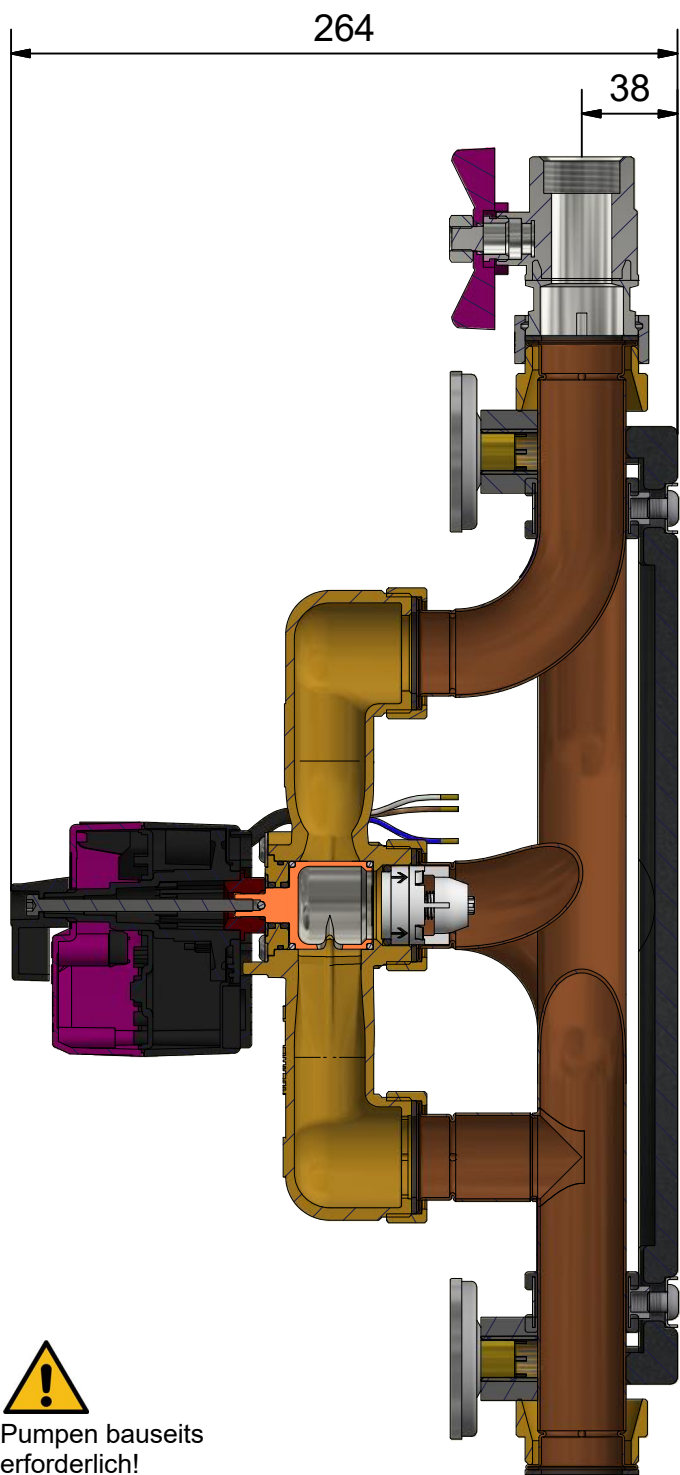
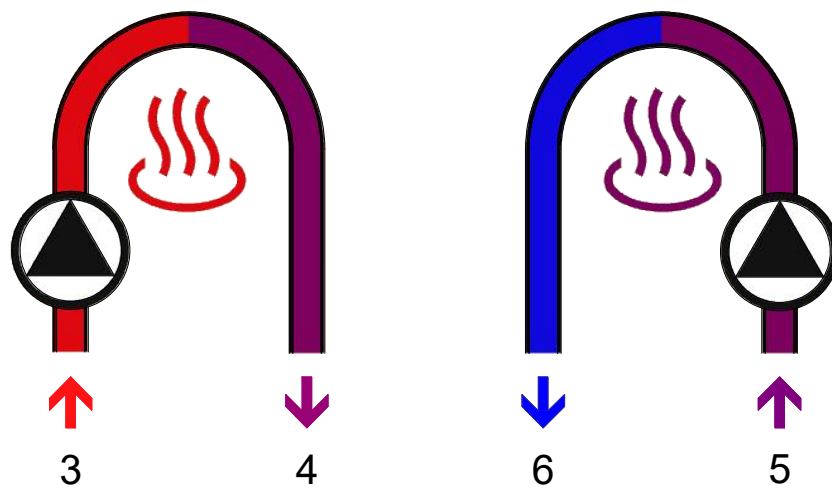
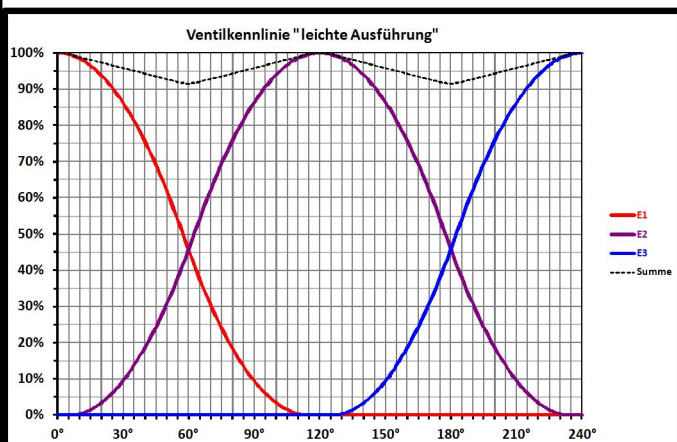


- Synchronisation in Mittelstellung 120°  
 (- synchronisation in middle position 120°)  
 - gelbe Markierung = geöffnetes Tor  
 (- yellow mark = open gate)

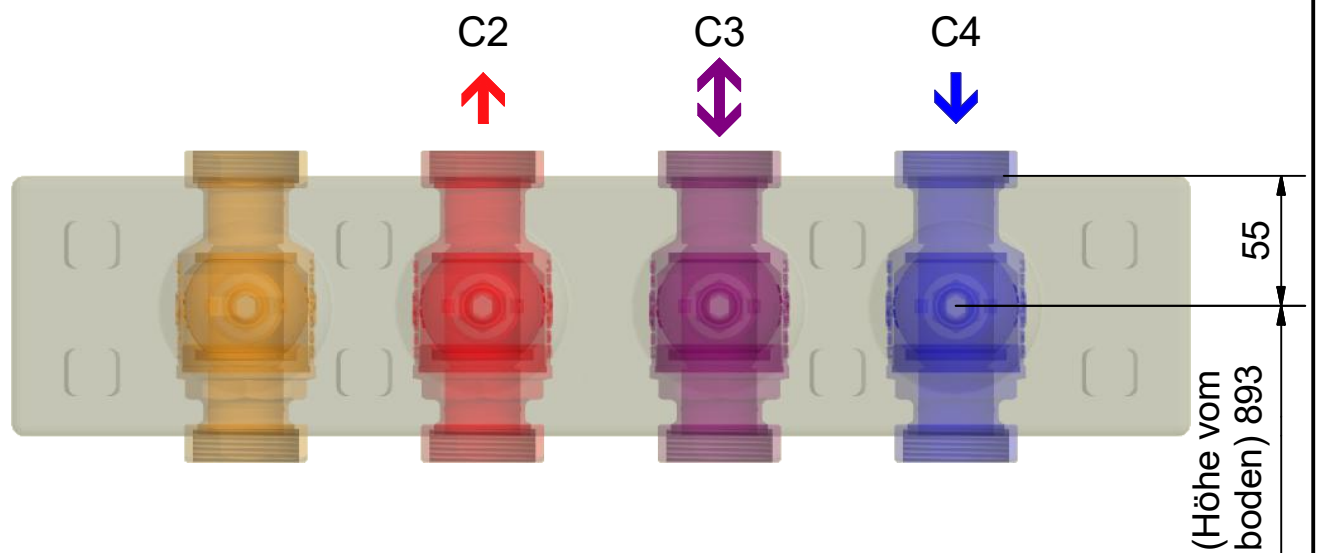

Pumpen bauseits erforderlich!  
 (Pumps required onsite!)

Gläsern gezeichnete Komponenten sind im Lieferumfang nicht enthalten!  
 (Glassy drawn components are not included in the delivery!)

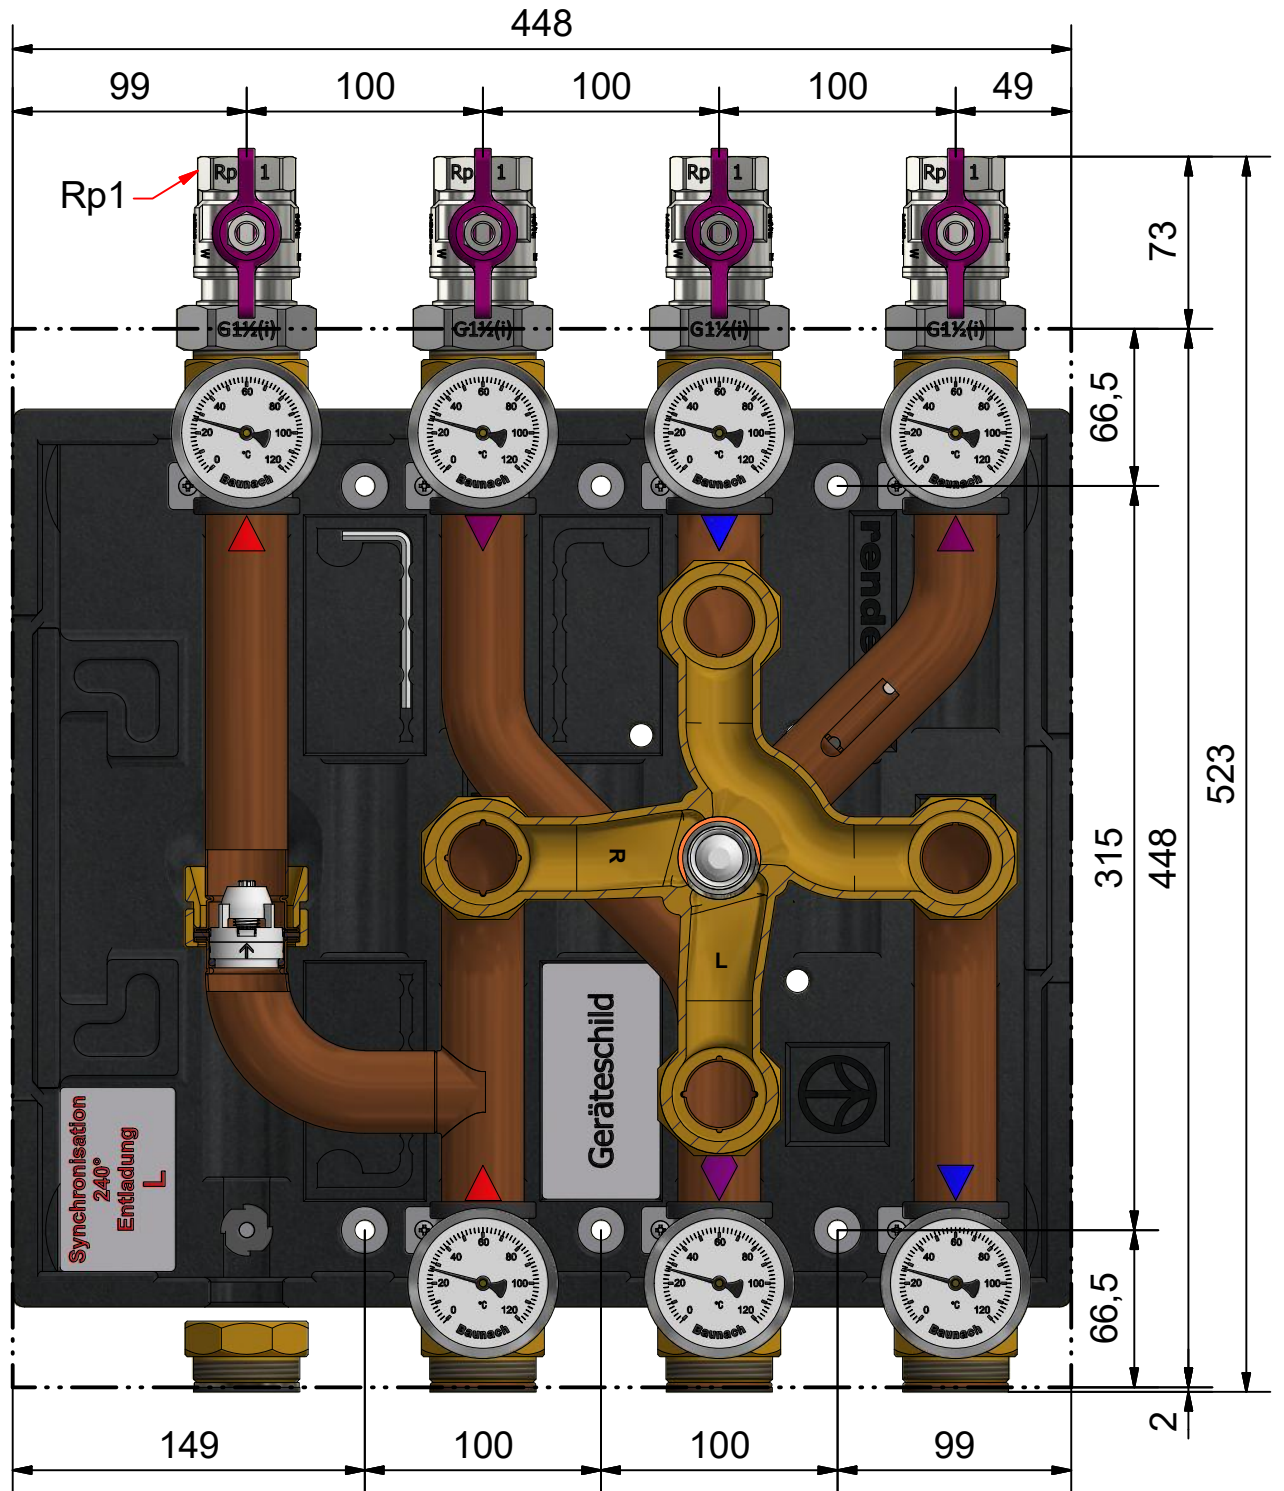

Leistungsdaten	3 - 4	5 - 6
Kvs	6,2	6,2
m <sup>3</sup> /h [100mbar]	2,0	2,0
kW [ΔT]	47 [20K]	23 [10K]
Datum/Name	16.11.2021	HGB

Datenblatt	
Datum	11.05.2026
Name	A. Sarrafan
Gezeichnet	12.05.2026
Kontrolliert	P. Liebert
Freigabe	24.03.2026
HG Baunach GmbH & Co. KG Rheinstraße 7, D-41836 Hückelhoven Tel. +49 (0) 24 33 / 970 - 210 Fax - 219 www.baunach.net info@baunach.net	

Art.-Bez.:	<b>rMIX DN25 3x4 COH</b>
Art.-Nr.:	001 196-DBL

**Baunach**