


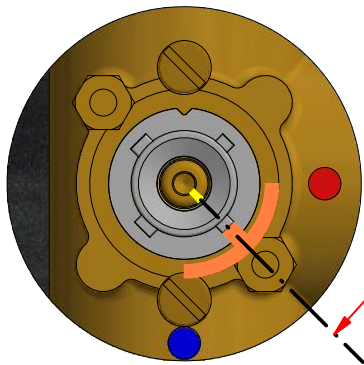
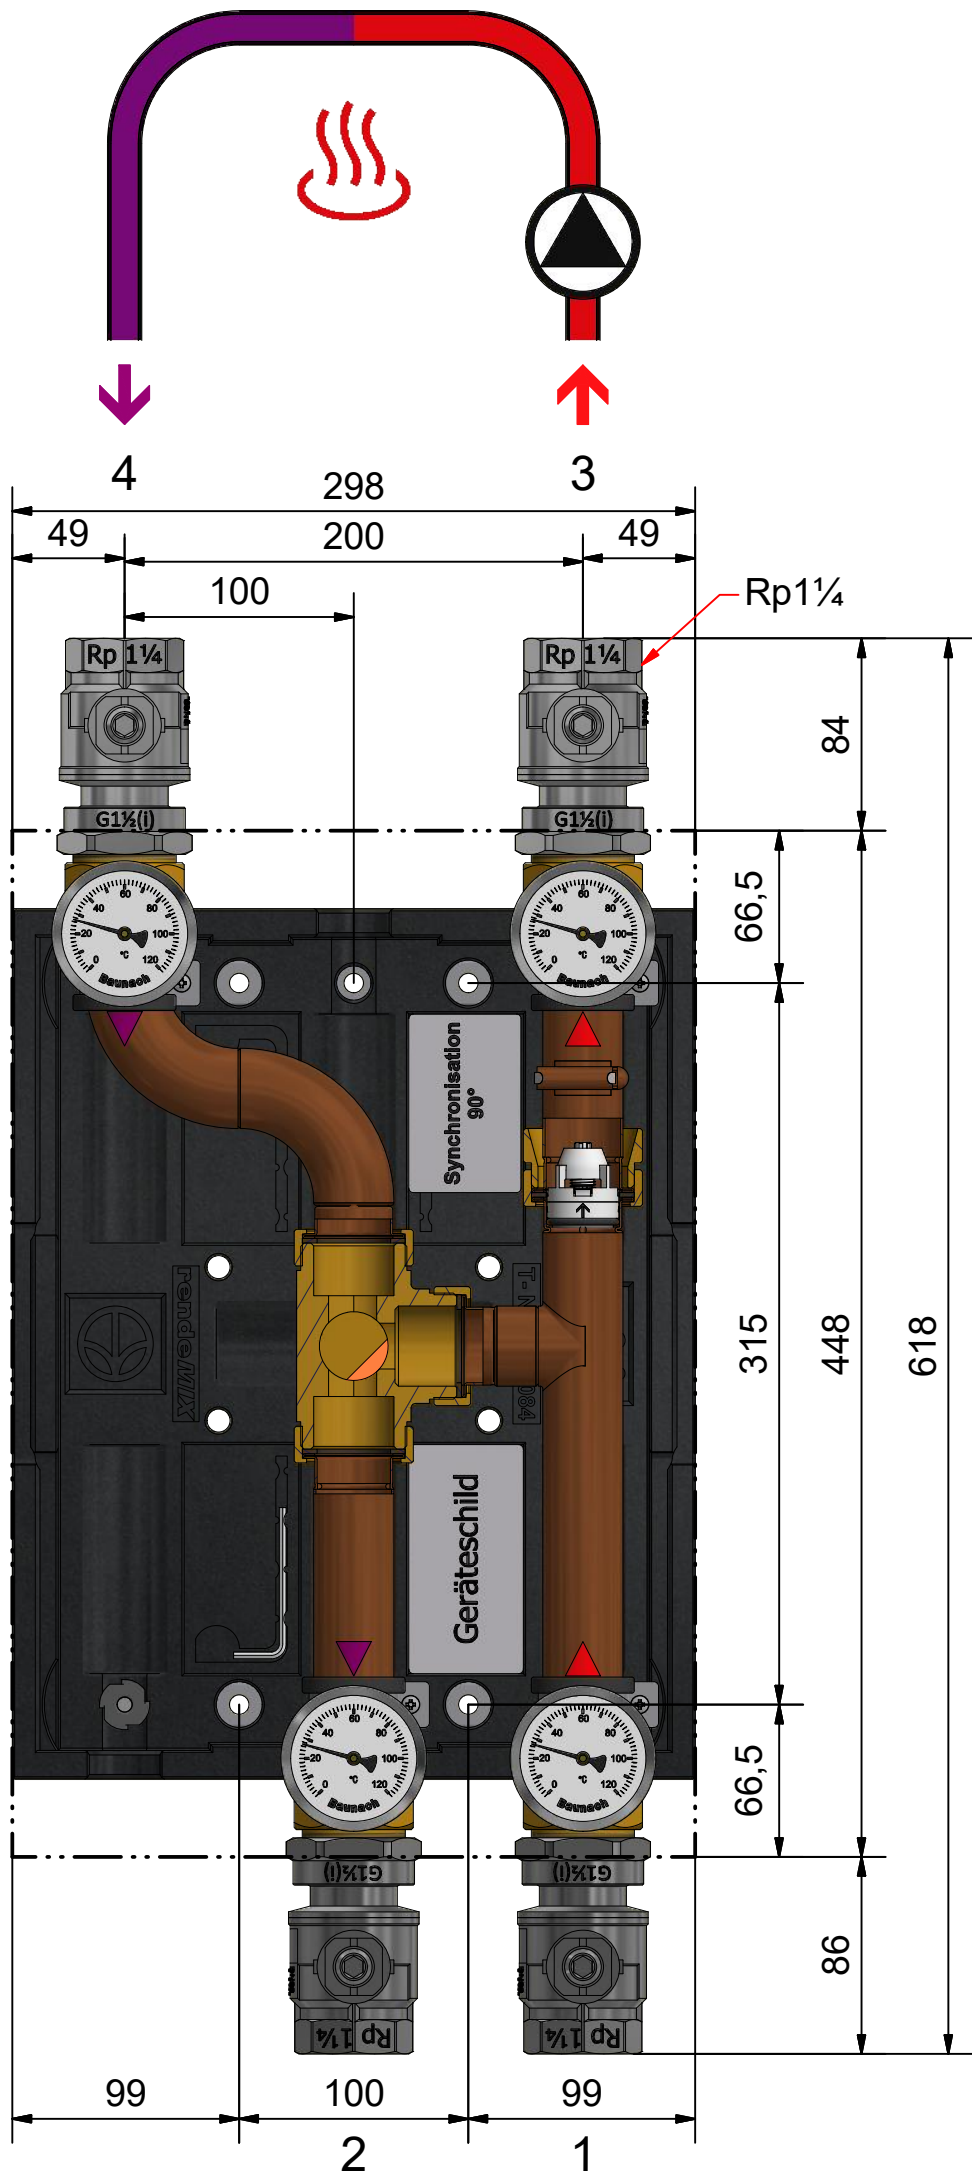


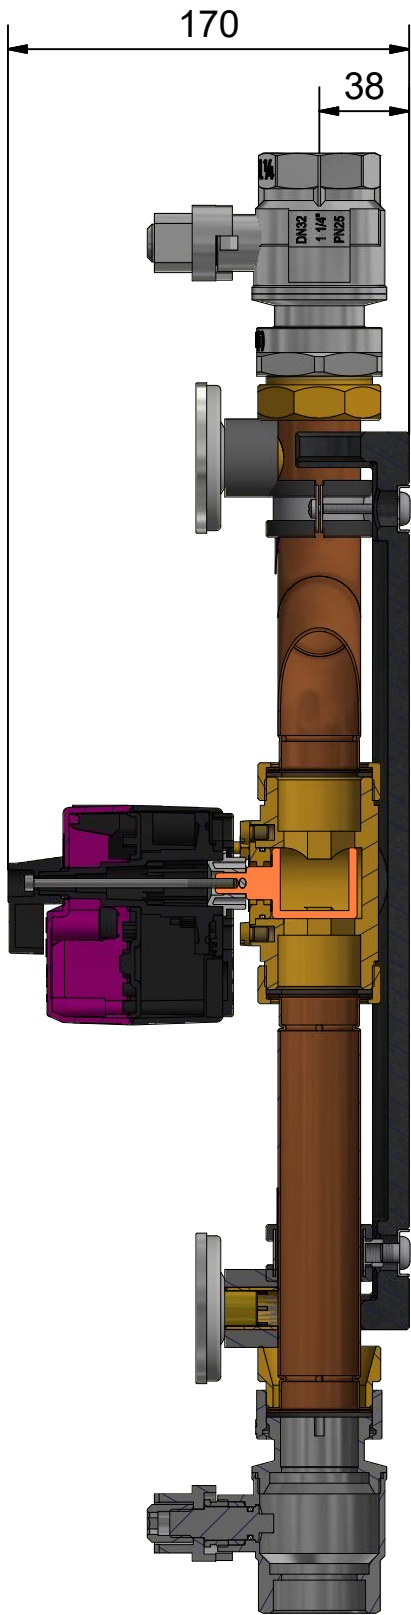

- Synchronisation in Mittelstellung 45°
(- synchronisation in middle position 45°)
- gelbe Markierung = geschlossenes Tor
(- yellow mark = closed gate)

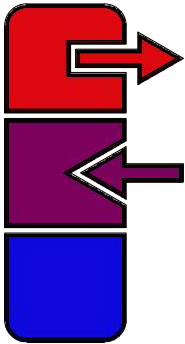

Pumpe bauseits
erforderlich!
(Pump required onsite!)

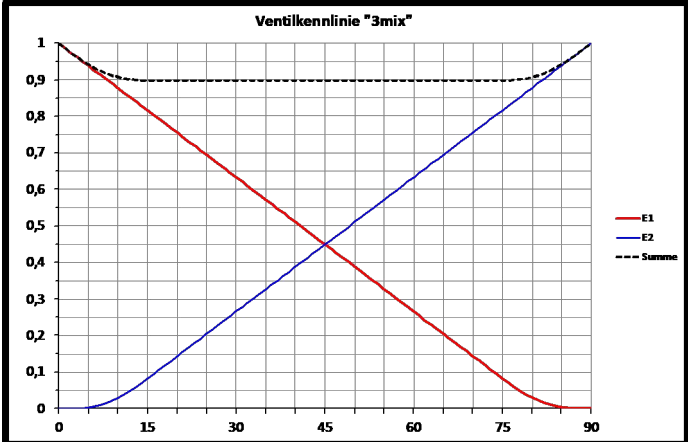

Leistungsdaten		3 - 4		Datenblatt		Datum		Name		Art.-Bez.: 3mix DN25s 2x2 VL			
Kvs		13,6				Gezeichnet		24.10.2016				D. Ketzler	
m³/h [100mbar]		4,3				Kontrolliert		21.10.2025				P. Liebert	
kW [ΔT]		50 [10K]		100 [20K]		Freigabe		10.10.2025		HG Baunach			
Datum/Name		16.11.2021		PL		HG Baunach GmbH & Co. KG Rheinstraße 7, D-41836 Hückelhoven Tel. +49 (0) 24 33 / 970 - 210 Fax - 219 www.baunach.net info@baunach.net		Baunach		Art.-Nr.: 001 232-DBL			