




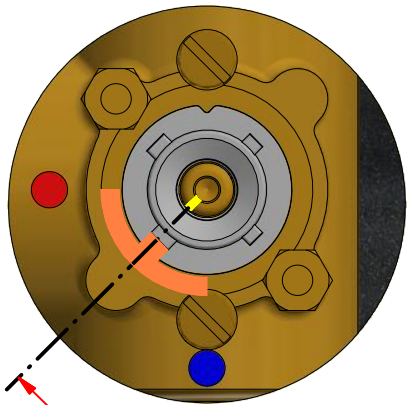


- Synchronisation in Mittelstellung 45°
(- synchronisation in middle position 45°)
- gelbe Markierung = geschlossenes Tor
(- yellow mark = closed gate)

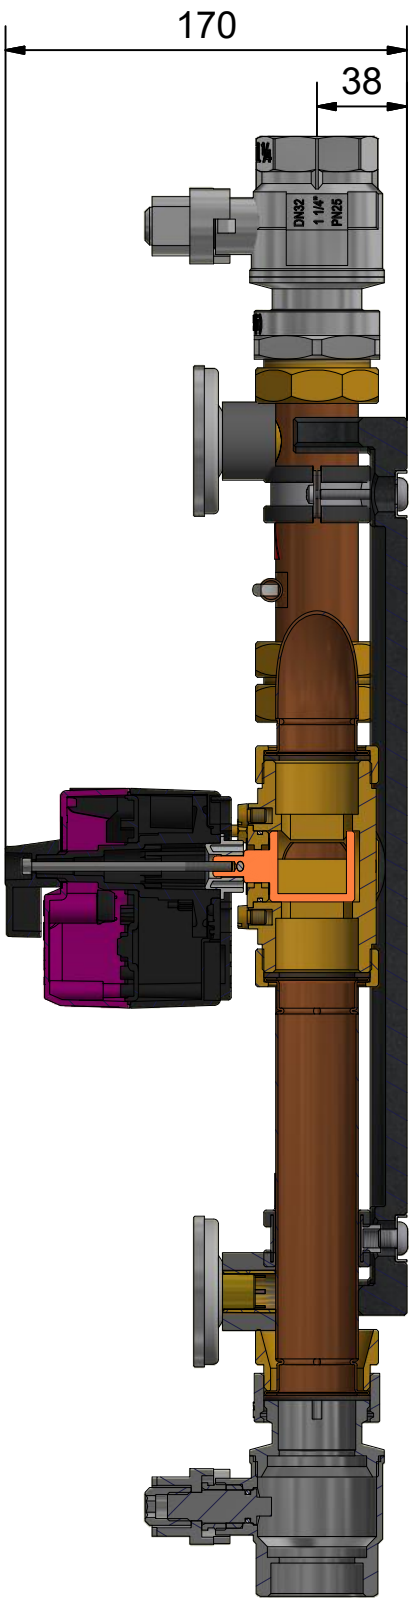

Pumpen bauseits erforderlich!
(Pumps required onsite!)

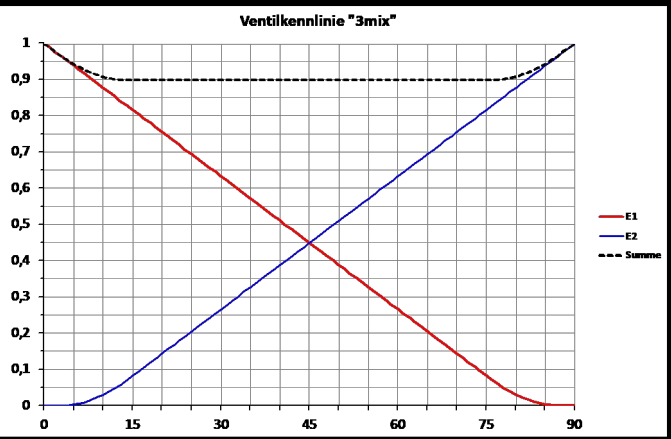

Leistungsdaten	3 - 4	
Kvs	13,6	
m³/h [100mbar]	4,3	
kW [ΔT]	50 [10K]	100 [20K]
Datum/Name	16.11.2021	PL

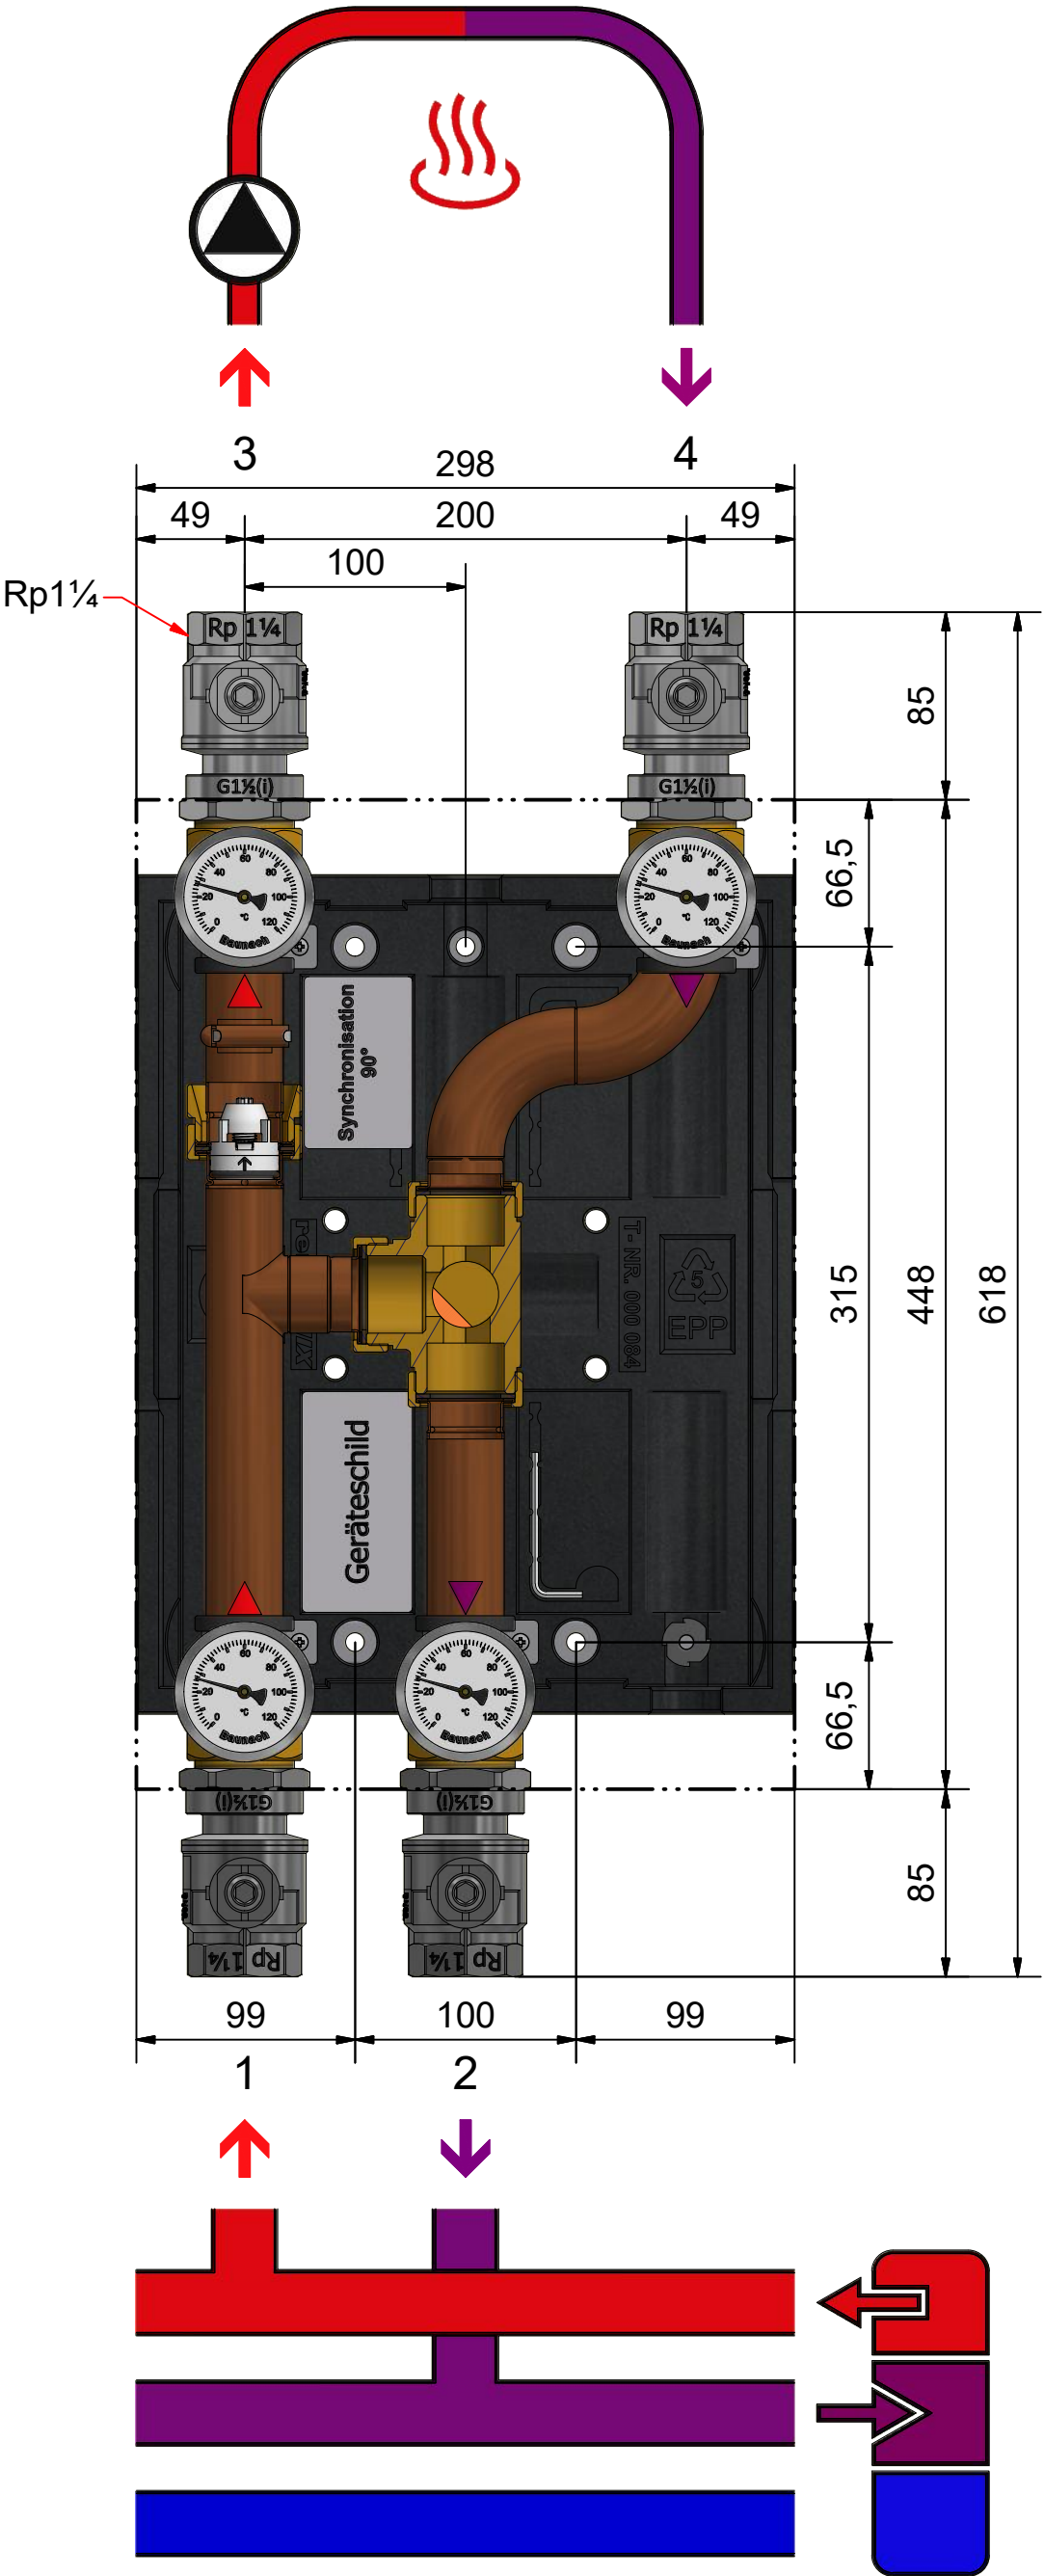

Datenblatt		Datum	Name	Art.-Bez.: 3mix DN25s 2x2 VR
	Gezeichnet	24.10.2016	A. Sarrafan	
	Kontrolliert	20.10.2025	A. Sarrafan	
	Freigabe	10.10.2025	HG Baunach	
HG Baunach GmbH & Co. KG Rheinstraße 7, D-41836 Hückelhoven Tel. +49 (0) 24 33 / 970 - 210 Fax - 219 www.baunach.net info@baunach.net				Art.-Nr.: 001 233-DBL
	Baunach			