
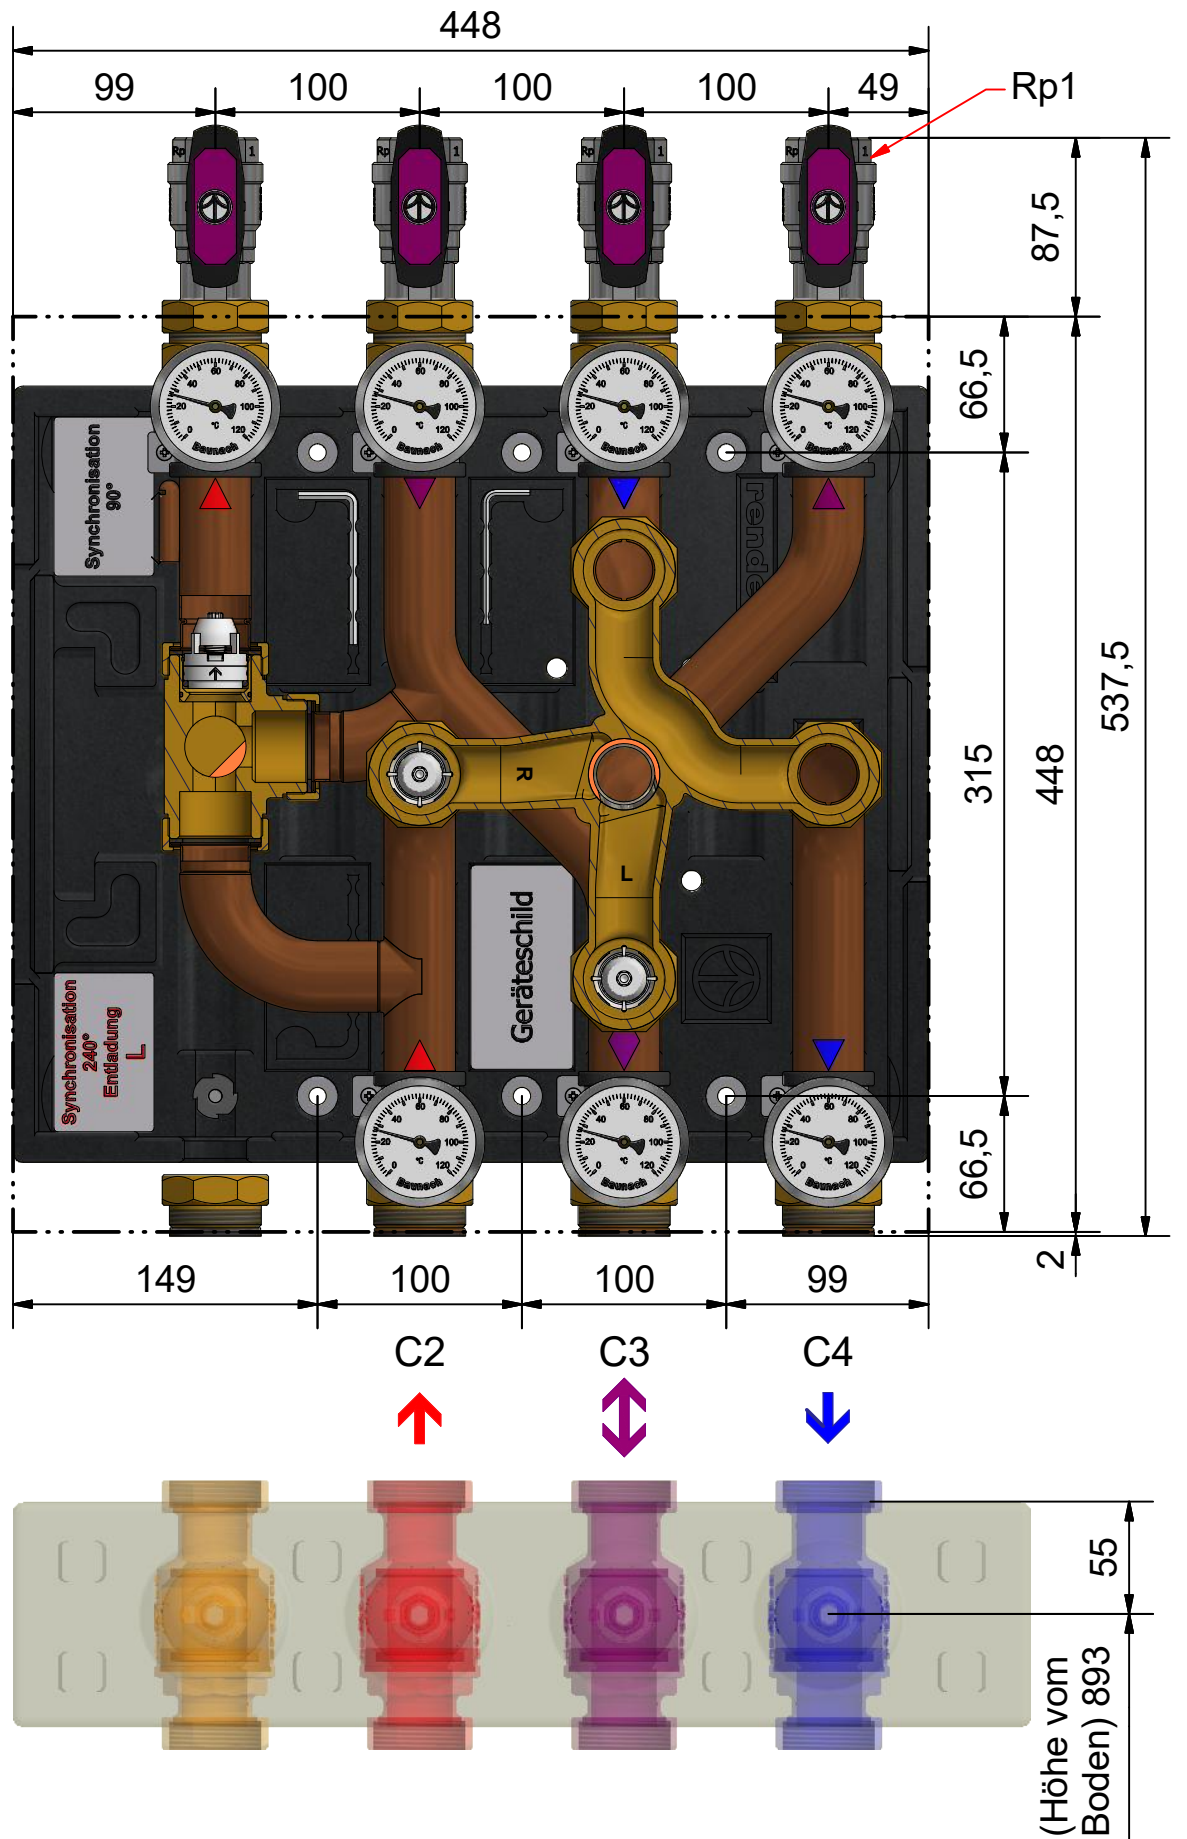
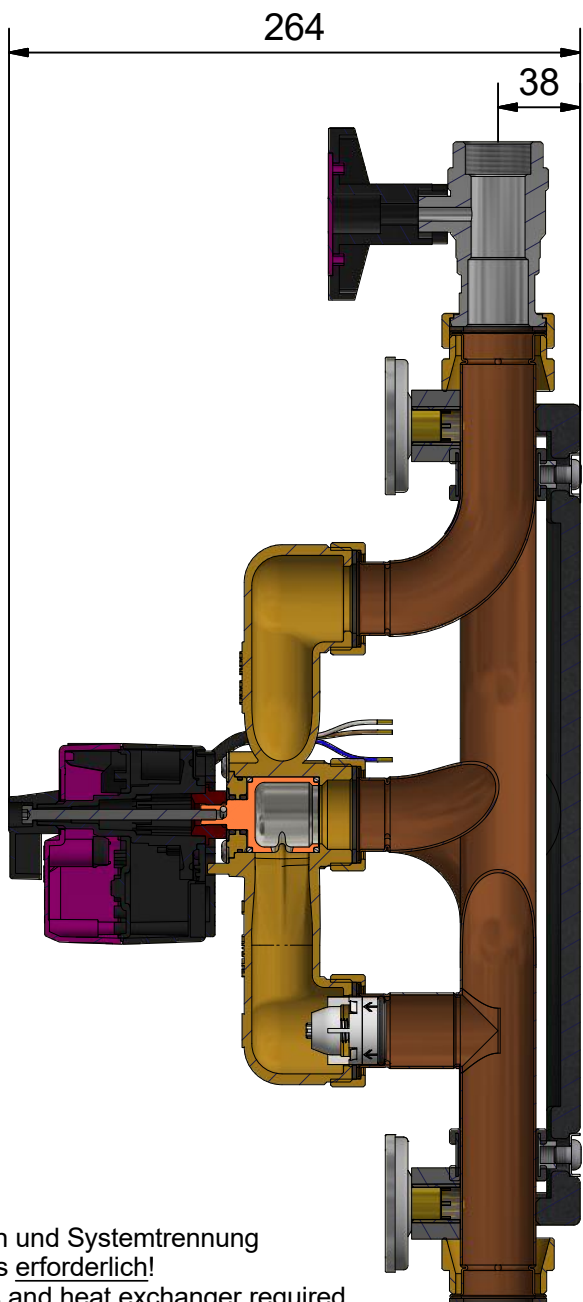



- Synchronisation in Mittelstellung 45°
 (- synchronisation in middle position 45°)
 - gelbe Markierung = geschlossenes Tor
 (- yellow mark = closed gate)

- Synchronisation in Mittelstellung 120°
 (- synchronisation in middle position 120°)
 - gelbe Markierung = geöffnetes Tor
 (- yellow mark = open gate)

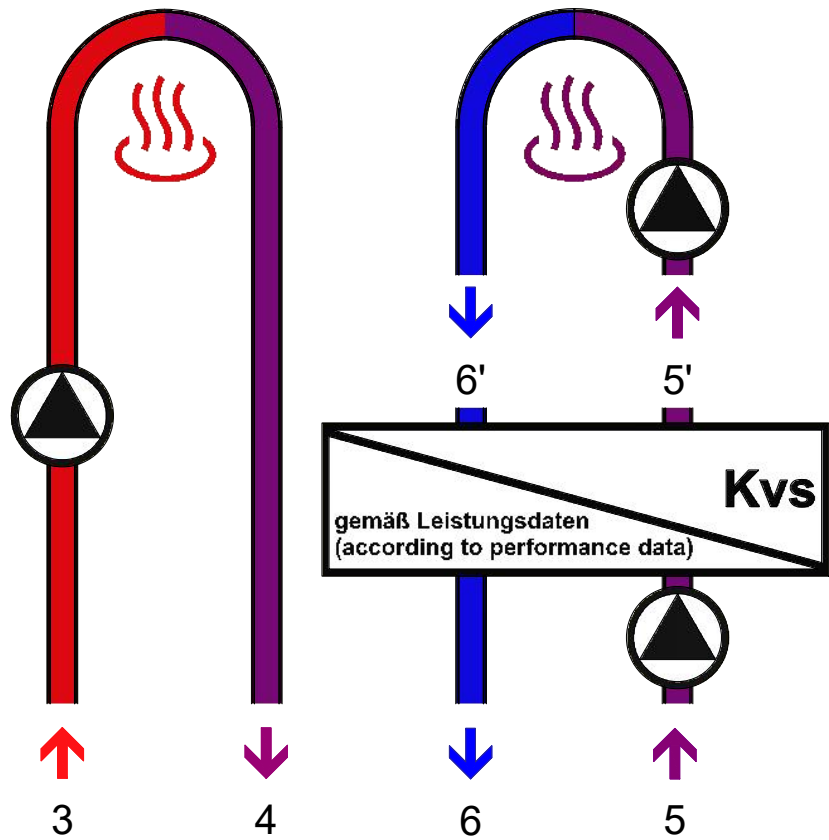

Pumpen und Systemtrennung
 bauseits erforderlich!
 (Pumps and heat exchanger required
 onsite!)

Gläsern gezeichnete Komponenten
 sind im Lieferumfang nicht enthalten!
 (Glassy drawn components
 are not included in the delivery!)

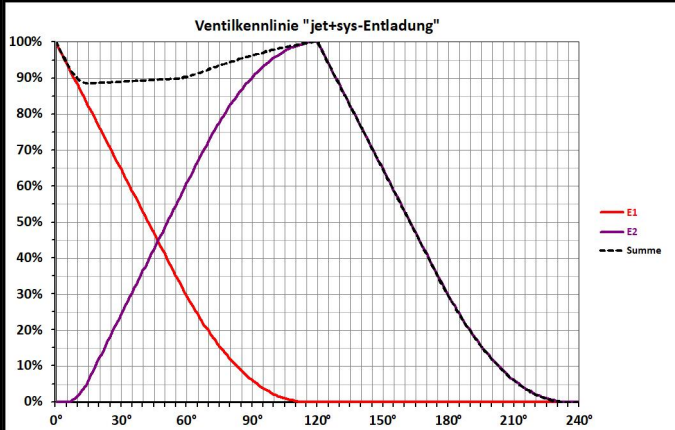

Leistungsdaten	3 - 4	5 - 6
Kvs	13,3	9,7
m³/h [100mbar]	4,2	3,1
kW [ΔT]	98 [20K]	36 [10K]
Datum/Name	17.11.2021	PL

Datenblatt		Datum	Name	Art.-Bez.: rSYS DN25s 3x4+3mix COH	
		Gezeichnet	13.05.2026		P. Liebert
		Kontrolliert	13.05.2026		A. Sarrafan
		Freigabe	24.03.2026	HG Baunach	
HG Baunach GmbH & Co. KG Rheinstraße 7, D-41836 Hückelhoven Tel. +49 (0) 24 33 / 970 - 210 Fax - 219 www.baunach.net info@baunach.net		Baunach		Art.-Nr.: 001 302-DBL	