

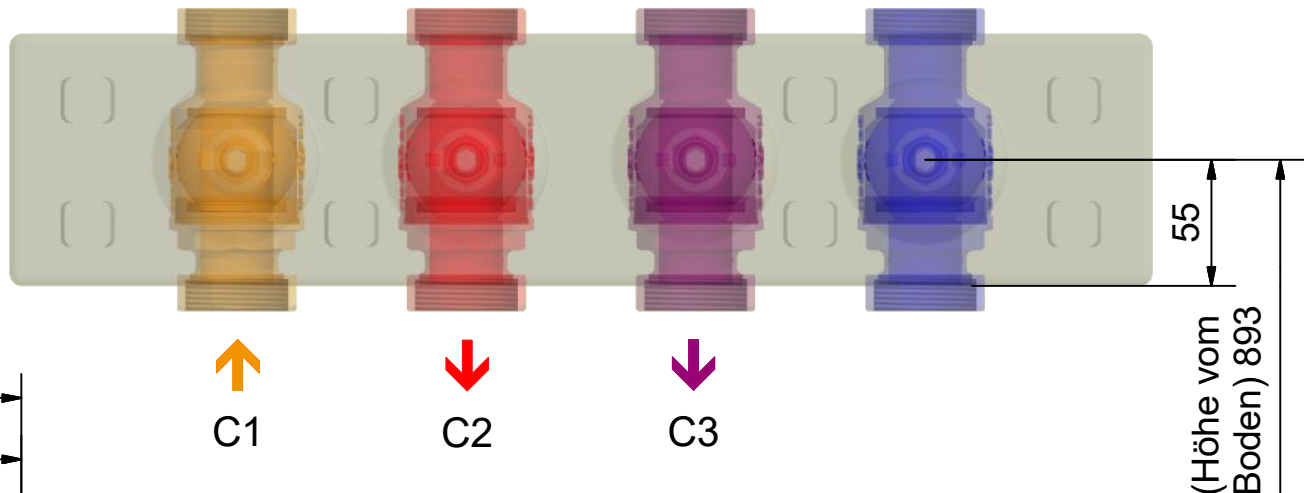
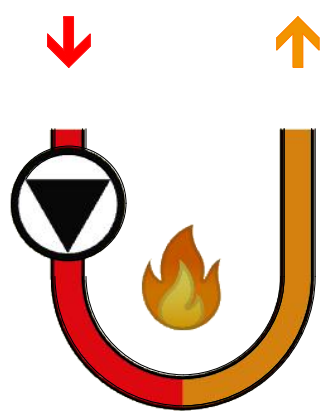


- Synchronisation in Mittelstellung 120°
 (- synchronisation in middle position 120°)
 - gelbe Markierung = geöffnetes Tor
 (- yellow mark = open gate)

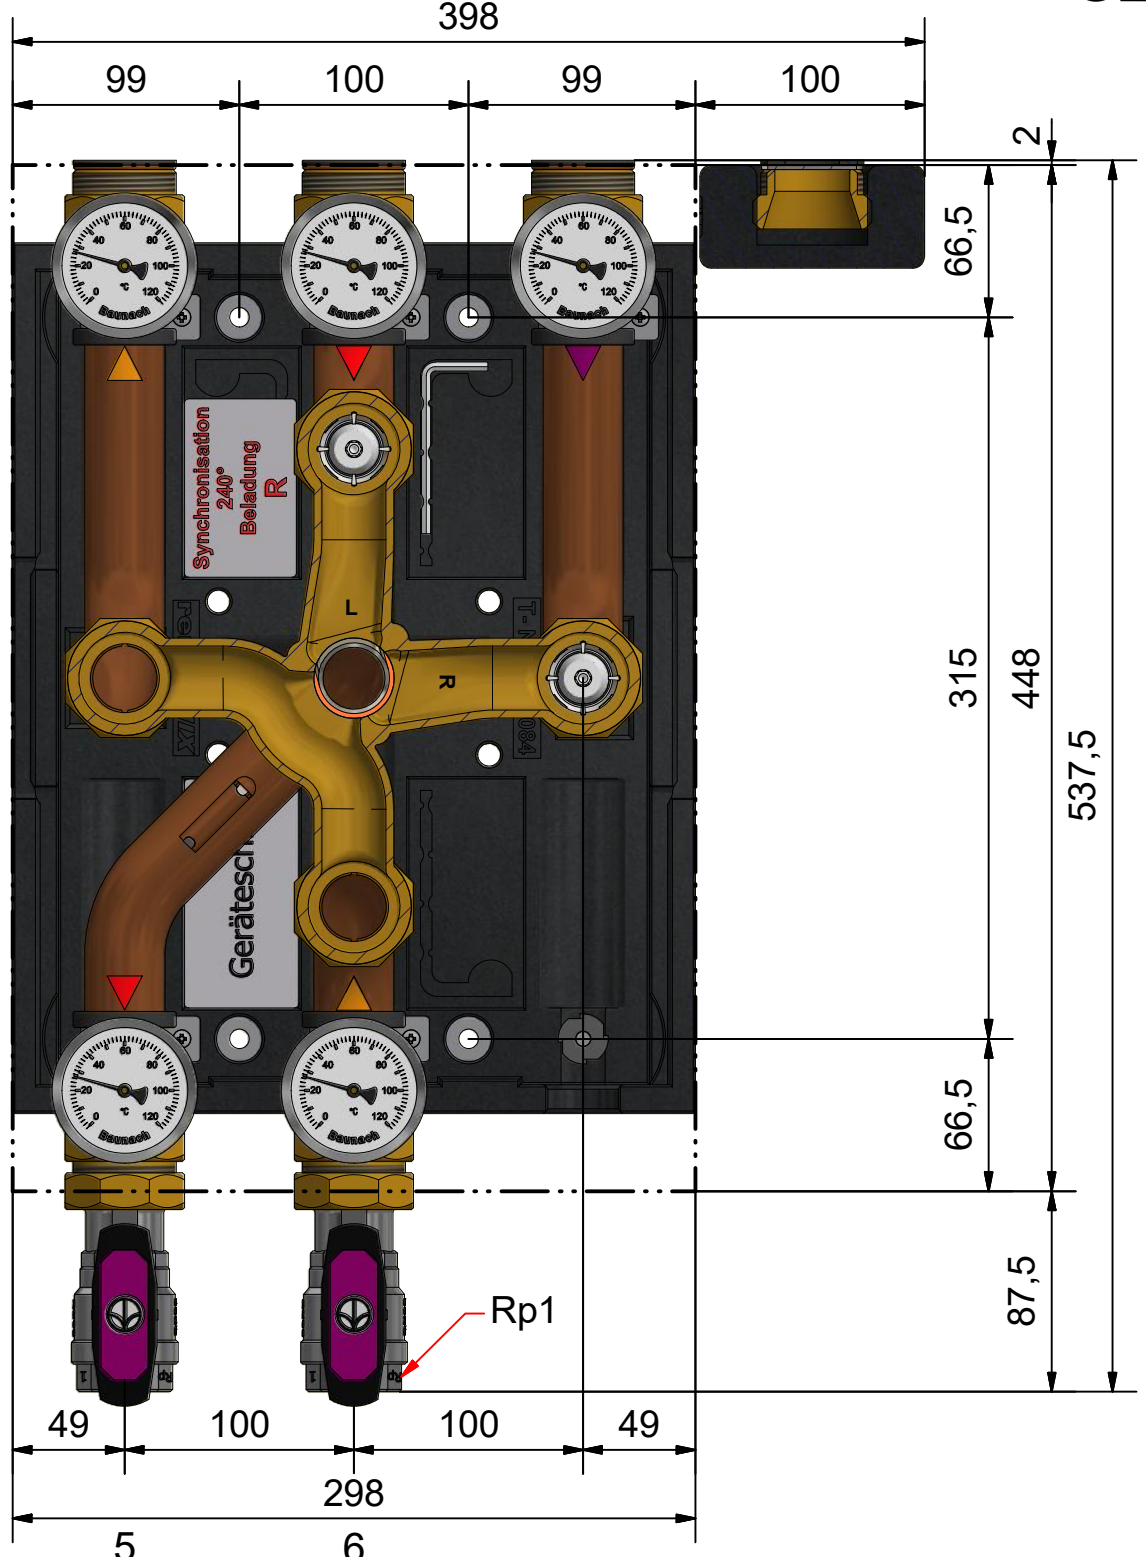


↑ C1
 ↓ C2
 ↓ C3

55
 (Höhe vom Boden) 893

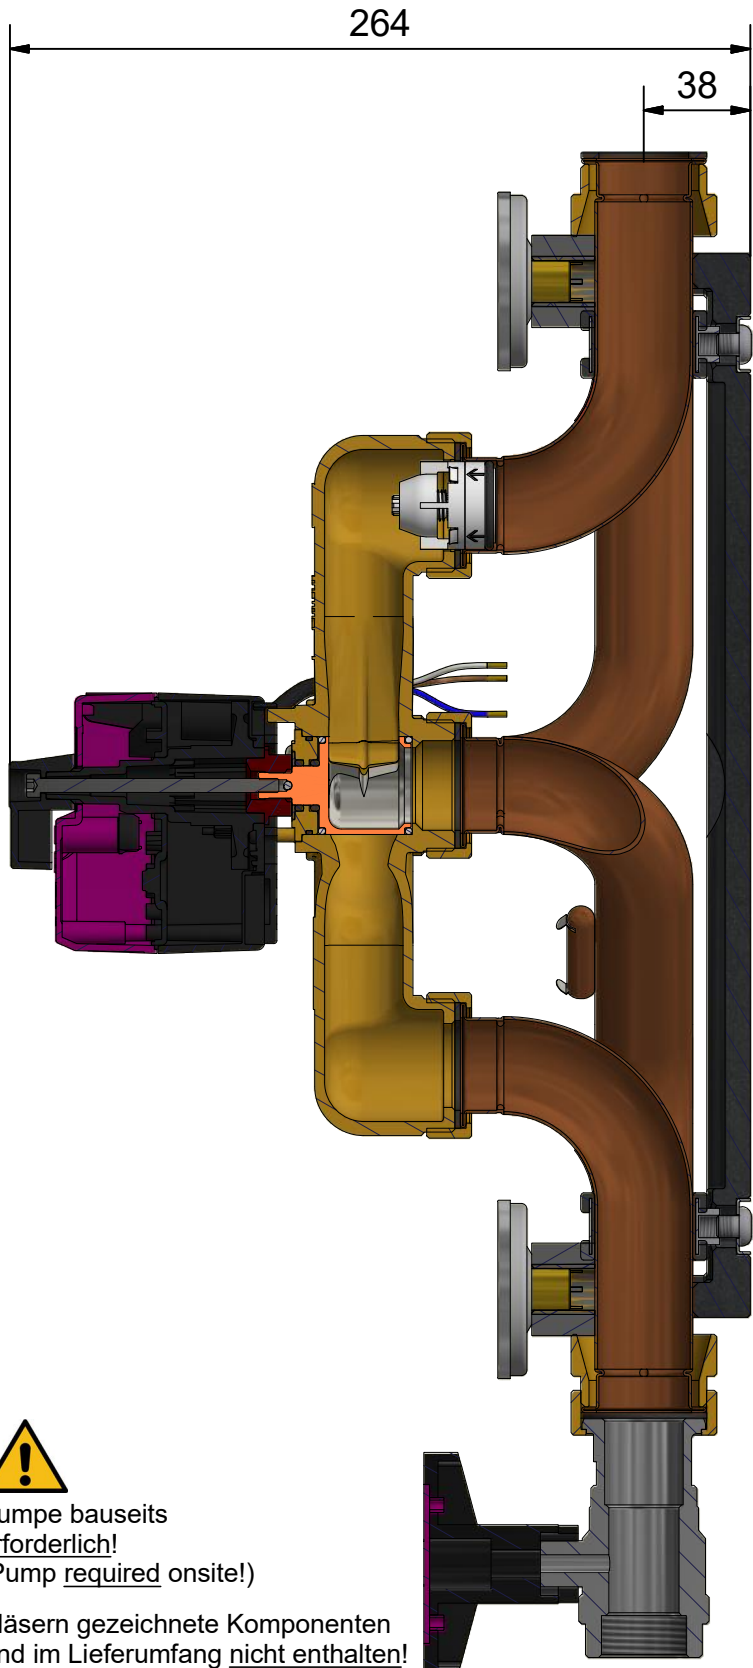

!
 Pumpe bauseits erforderlich!
 (Pump required onsite!)

Gläsern gezeichnete Komponenten sind im Lieferumfang nicht enthalten!
 (Glassy drawn components are not included in the delivery!)

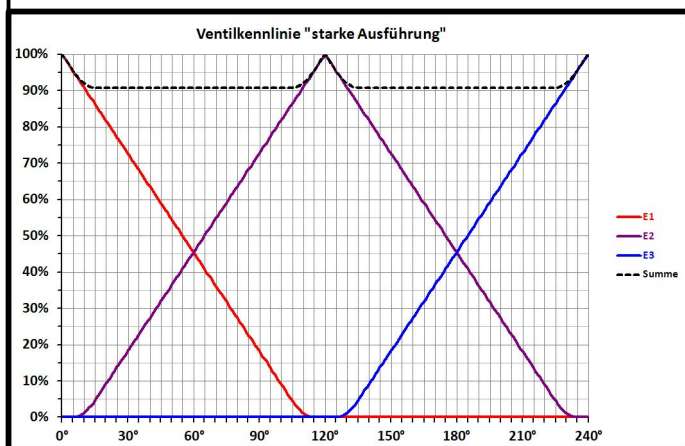

Leistungsdaten	5 - 6	
Kvs	12,9	
m³/h [250mbar]	6,5	
kW [ΔT]	76 [10K]	151 [20K]
Datum/Name	16.11.2021	PL

Datenblatt	Datum	Name
	Gezeichnet 22.05.2026	A. Sarrafan
Baunach	Kontrolliert 28.05.2026	P. Liebert
	Freigabe 24.03.2026	HG Baunach
HG Baunach GmbH & Co. KG Rheinstraße 7, D-41836 Hückelhoven Tel. +49 (0) 24 33 / 970 - 210 Fax - 219 www.baunach.net info@baunach.net		Art.-Bez.: rMIX DN25s 2x3 CUW1
		Art.-Nr.: 001 306-DBL

Baunach		Art.-Bez.: rMIX DN25s 2x3 CUW1
		Art.-Nr.: 001 306-DBL