
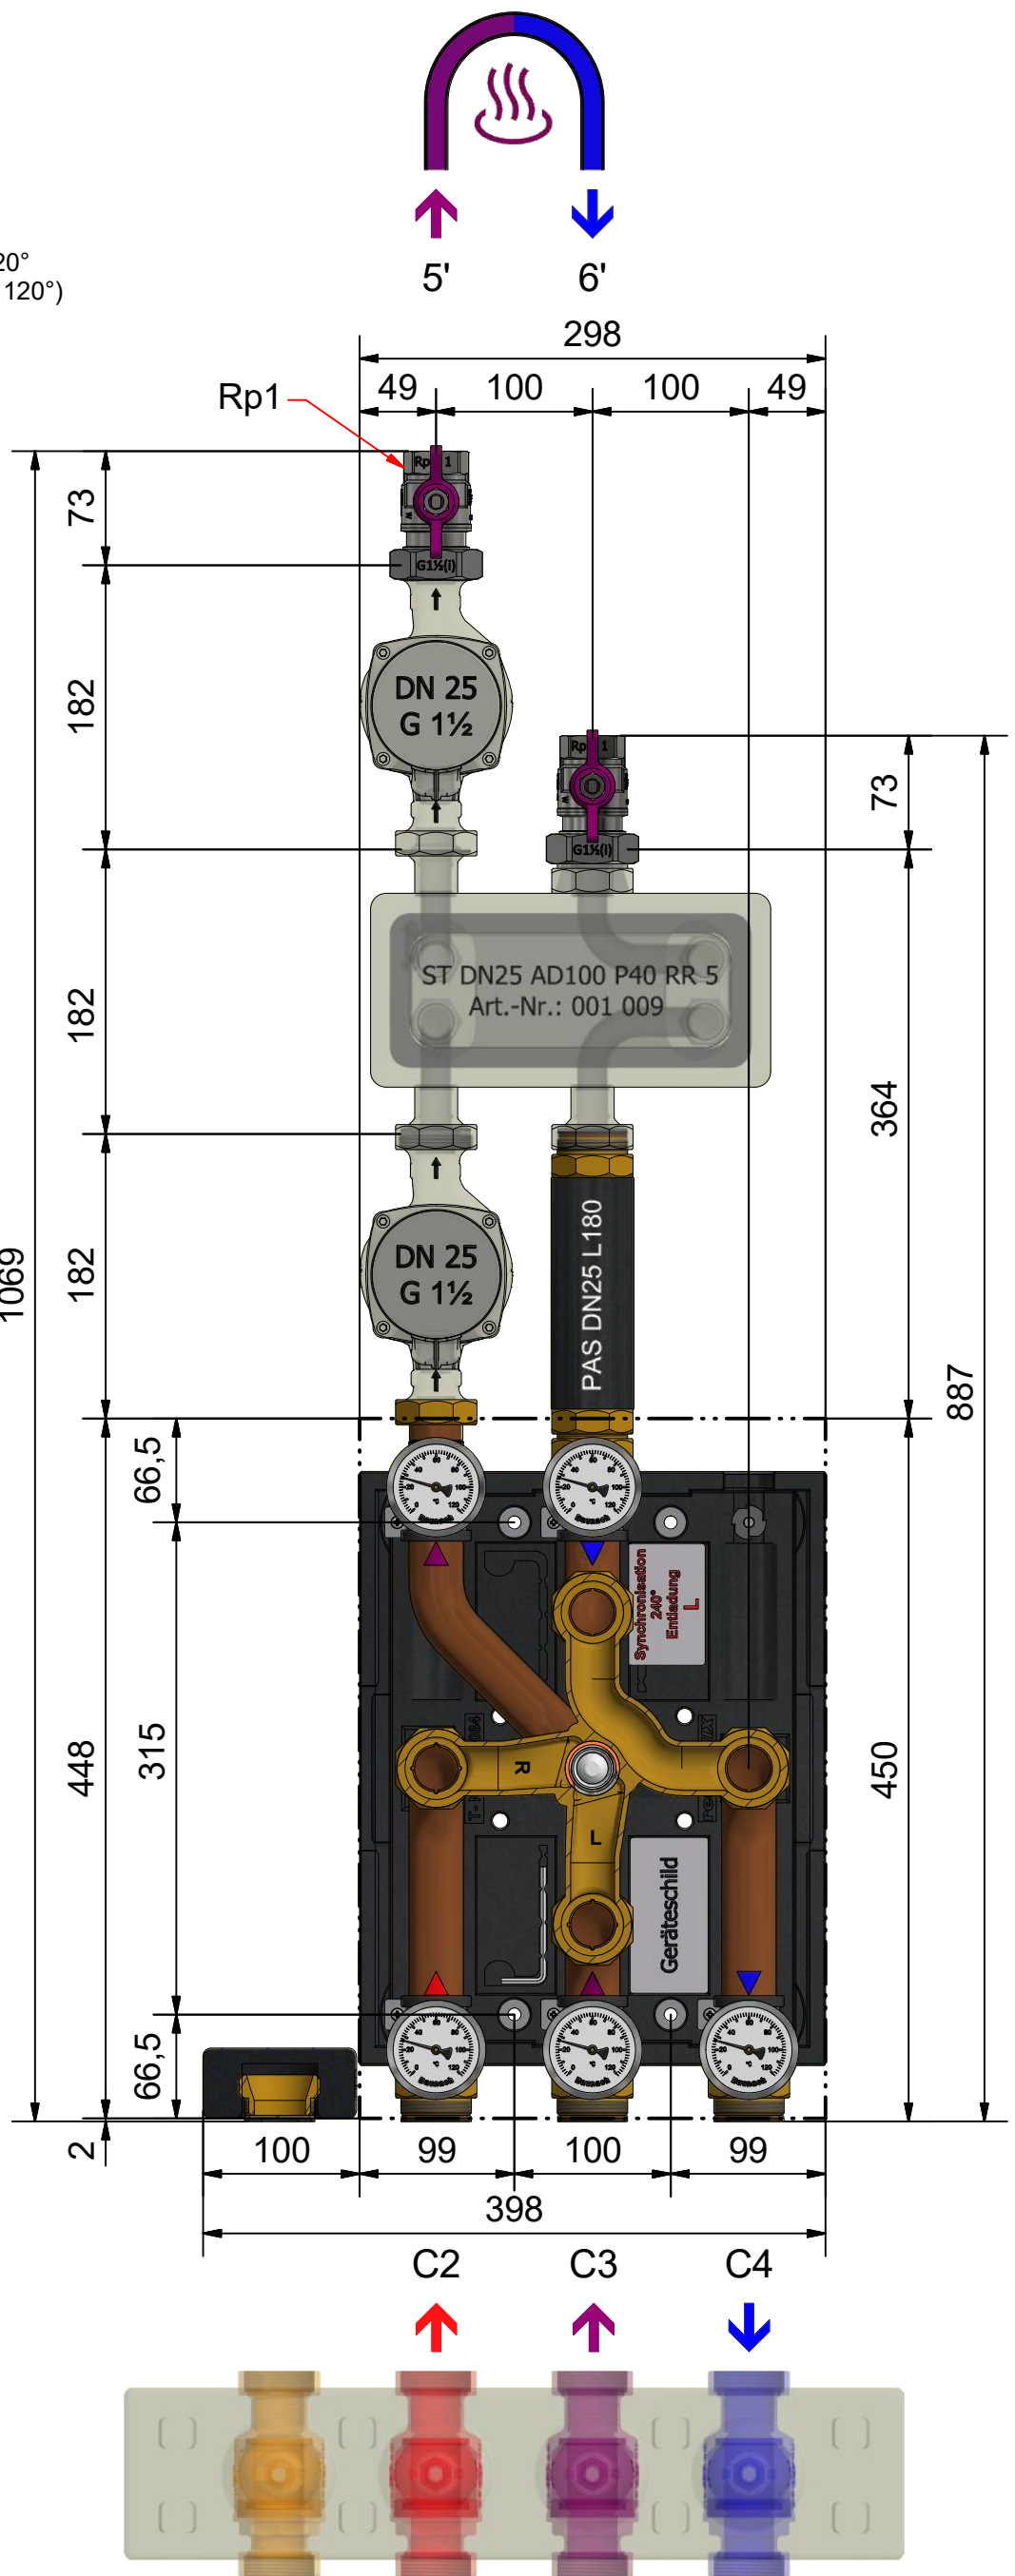


Systemtrennung
 zwingend erforderlich!
 (Heat exchanger
 absolutely required onsite!)
 Gläsern gezeichnete Komponenten
 sind im Lieferumfang nicht enthalten!
 (Glassy drawn components
 are not included in the delivery!)

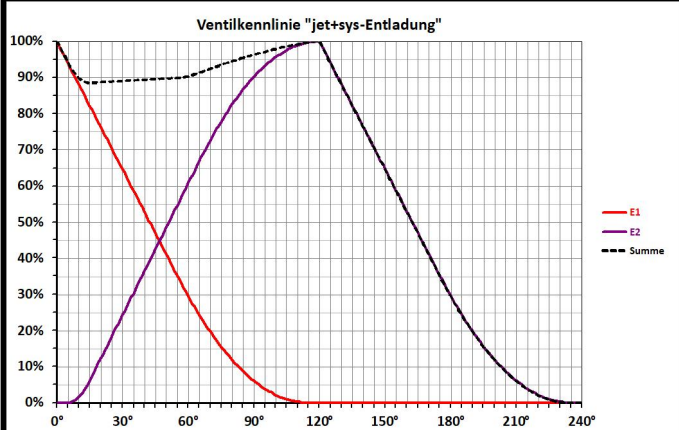

Leistungsdaten	5' - 6'	
Kvs	5,7	
m³/h [100mbar]	1,8	
kW [ΔT]	21 [10K]	42 [20K]
Datum/Name	16.11.2021	PL

Datenblatt		Datum	Name	
		Gezeichnet	19.04.2026	A. Sarrafan
		Kontrolliert	28.04.2026	P. Liebert
		Freigabe	24.03.2026	HG Baunach
HG Baunach GmbH & Co. KG Rheinstraße 7, D-41836 Hückelhoven Tel. +49 (0) 24 33 / 970 - 210 Fax - 219 www.baunach.net info@baunach.net		Baunach		
				Art.-Nr.: 001 383-DBL

Art.-Bez.: rSYS DN25 3x2 COXPH	
Art.-Nr.: 001 383-DBL	