

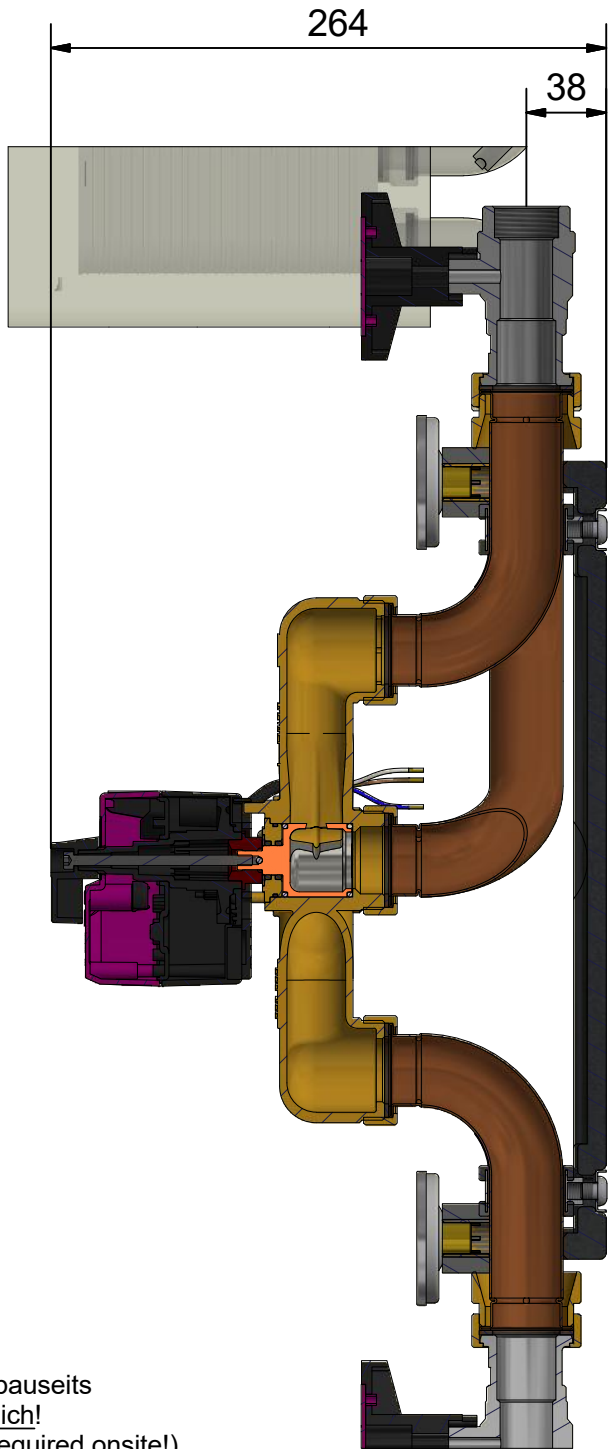
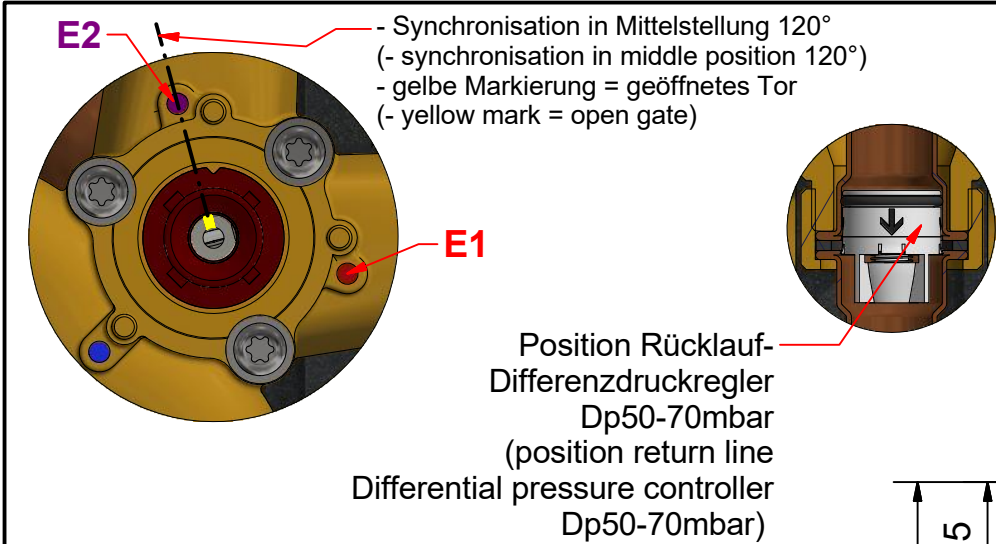
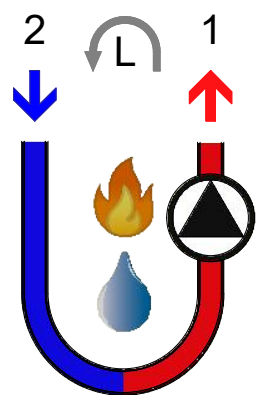


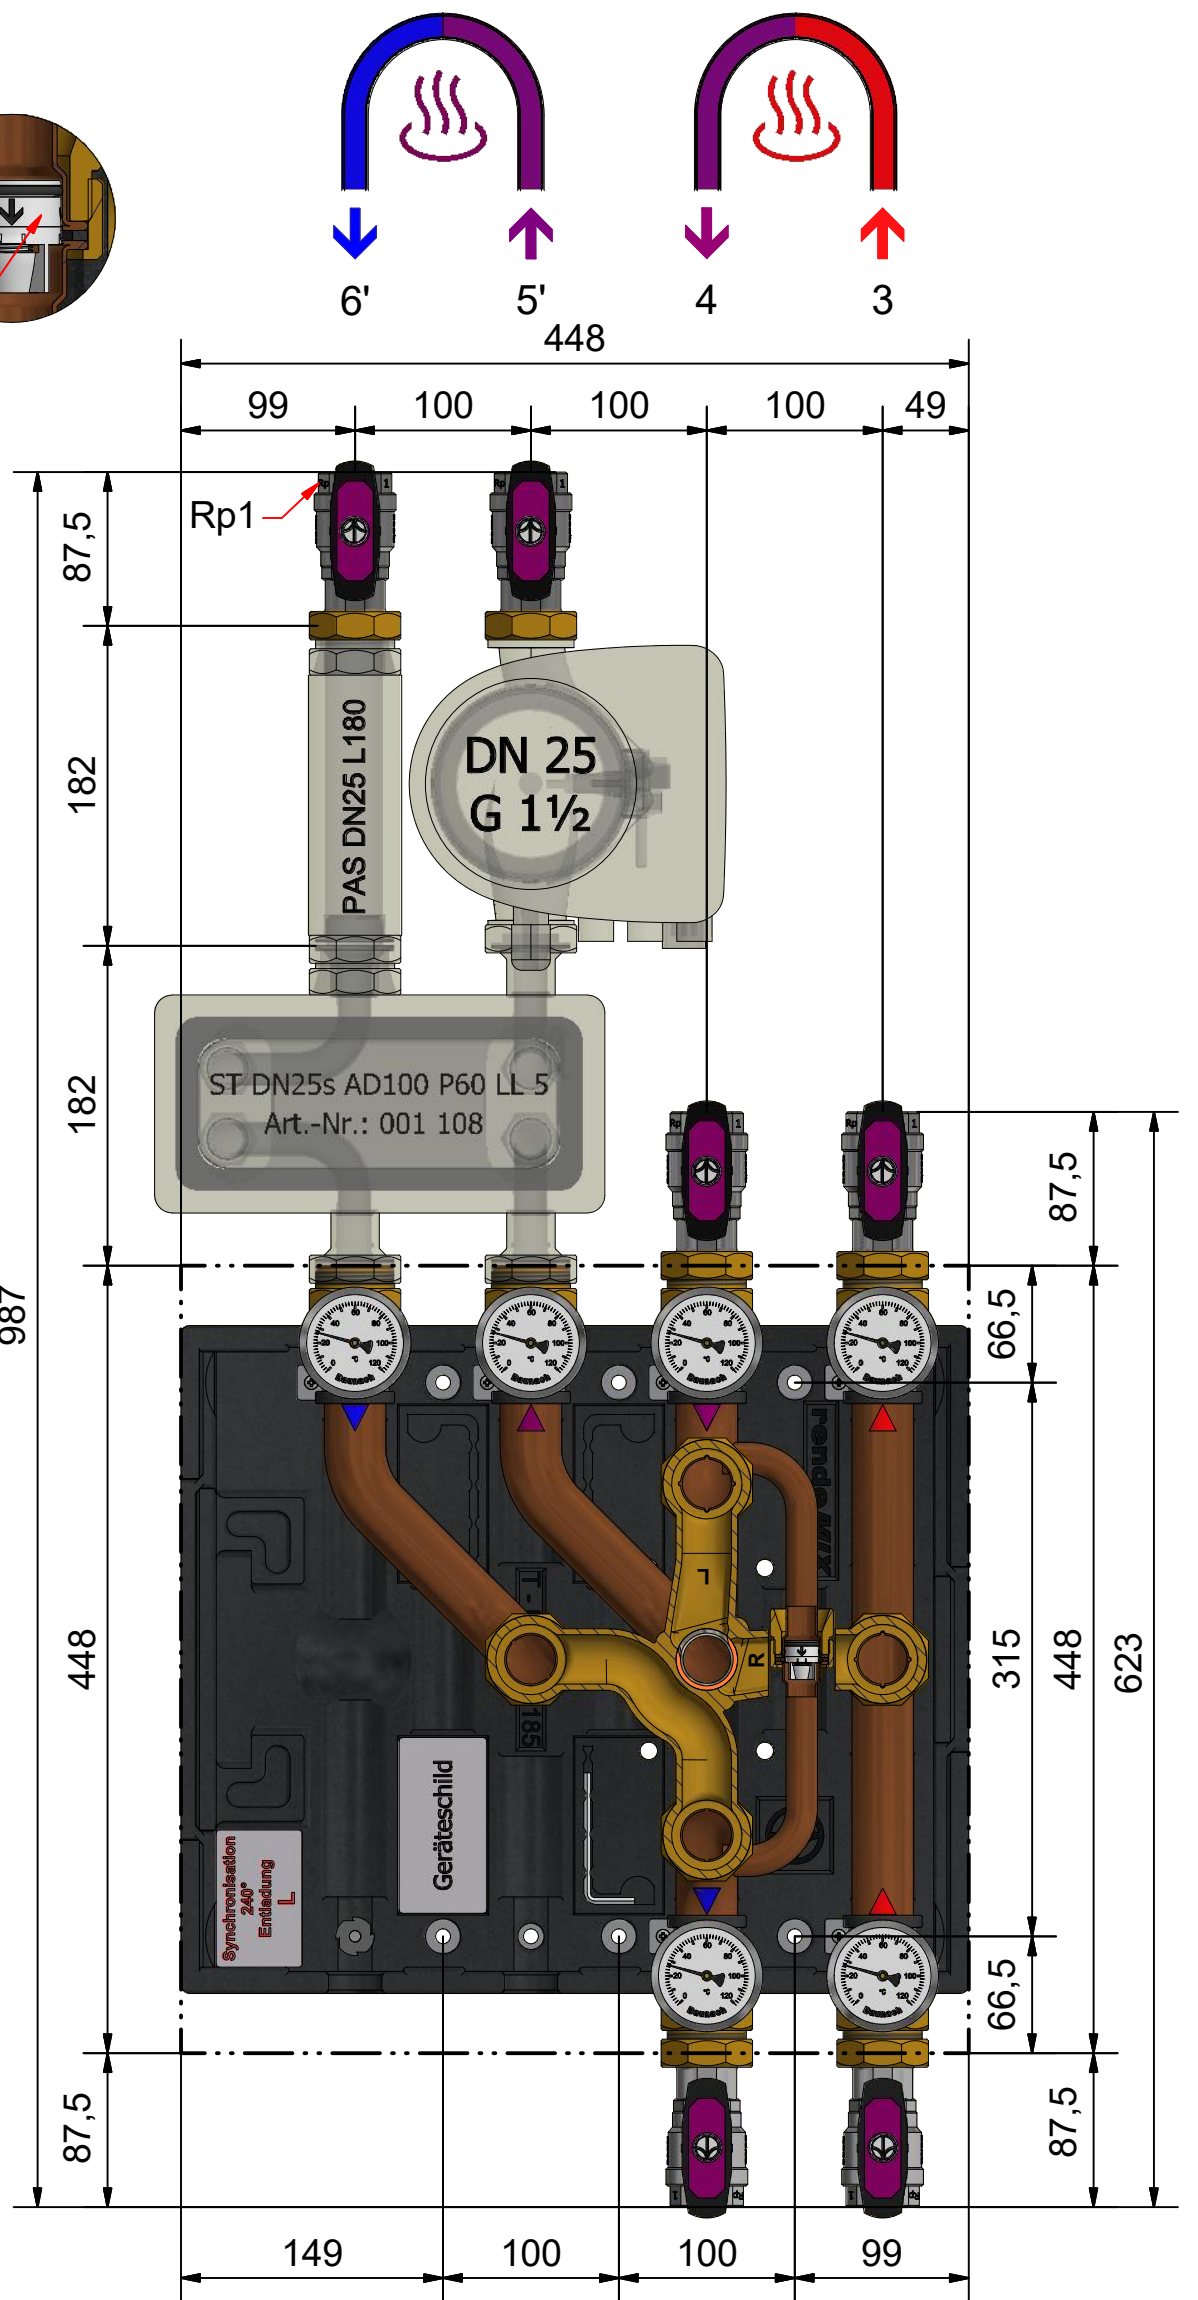

Pumpe bauseits erforderlich!
 (Pump required onsite!)

Systemtrennung zwingend erforderlich!
 (Heat exchanger absolutely required onsite!)

Gläsern gezeichnete Komponenten sind im Lieferumfang nicht enthalten!
 (Glassy drawn components are not included in the delivery!)

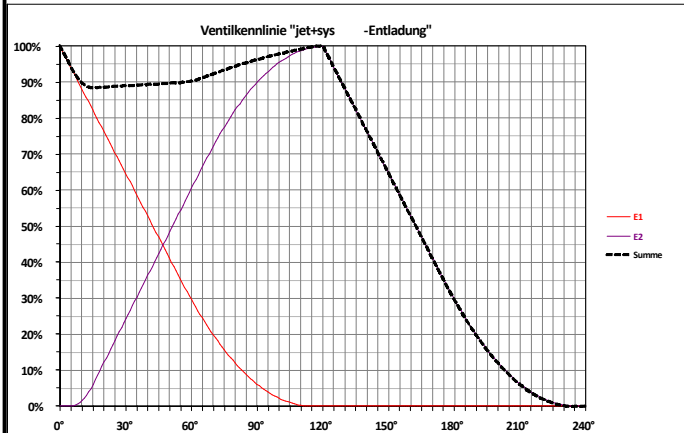

Leistungsdaten			Datenblatt		Art.-Bez.:	
	3 - 4	5' - 6'			Gezeichnet	05.07.2017 D. Ketzler
Kvs	7,2	9,1	HG Baunach GmbH & Co. KG Rheinstraße 7, D-41836 Hückelhoven Tel. +49 (0) 24 33 / 970 - 210 Fax - 219 www.baunach.net info@baunach.net		Kontrolliert	03.08.2026 A. Sarrafan
m³/h [100mbar]	2,3	2,9			Freigabe	21.12.2021 HG Baunach
kW [ΔT]	53 [20K]	34 [10K]	Baunach		Art.-Nr.: 001 450-DBL	
Datum/Name	19.06.2018	HGB				