

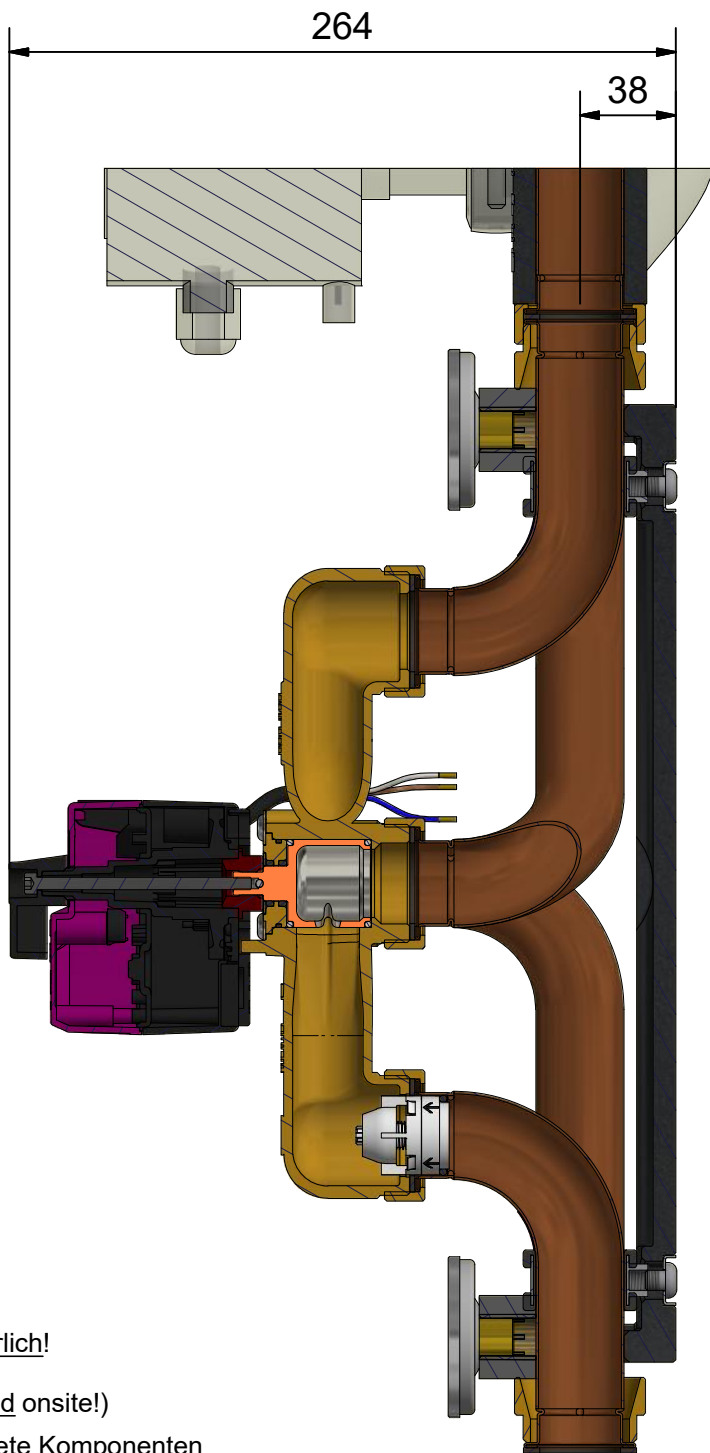


- Synchronisation in Mittelstellung 120°
 (- synchronisation in middle position 120°)
 - gelbe Markierung = geöffnetes Tor
 (- yellow mark = open gate)

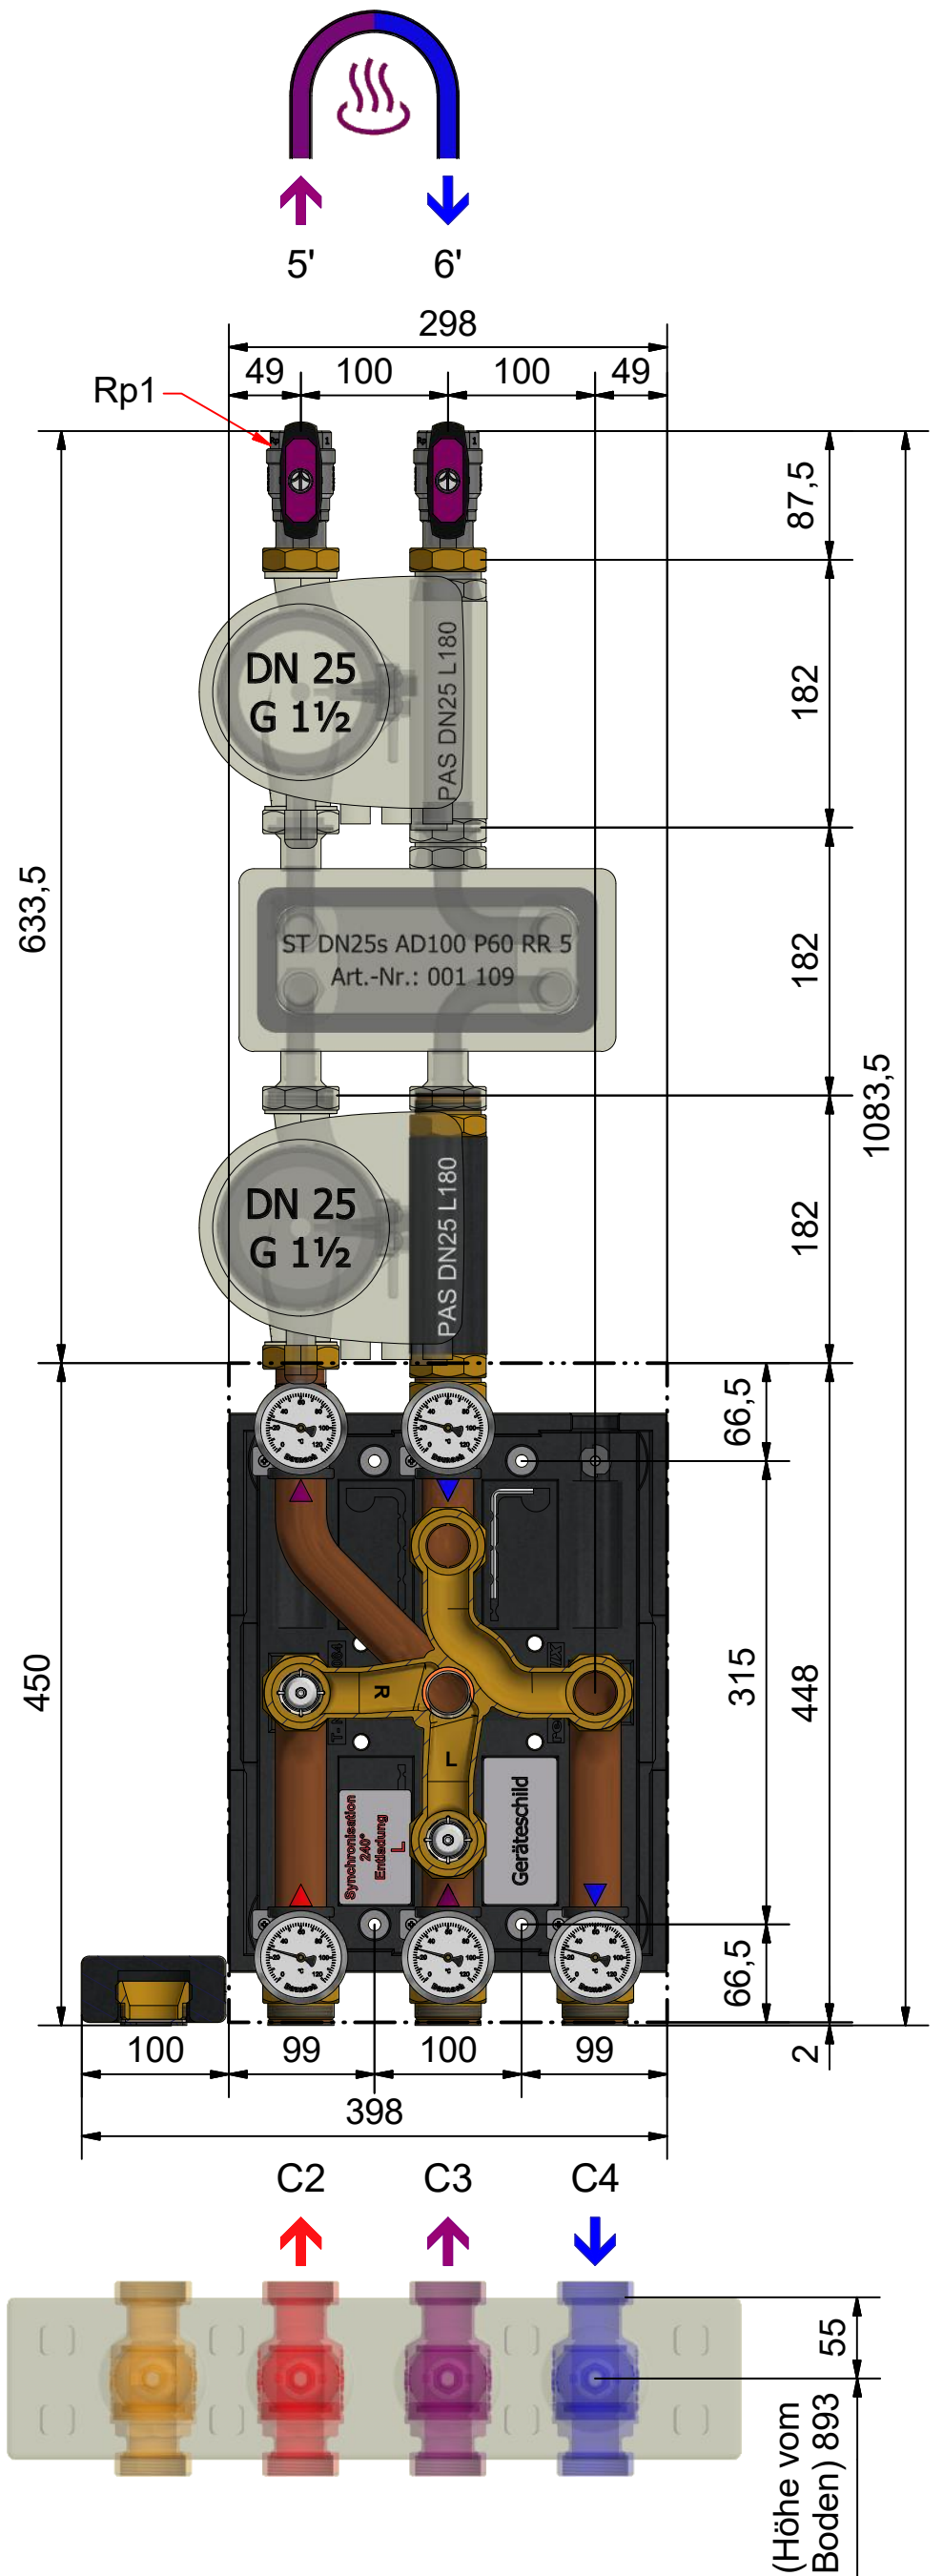

Systemtrennung zwingend erforderlich!
 (Heat exchanger absolutely required onsite!)

Gläsern gezeichnete Komponenten sind im Lieferumfang nicht enthalten!
 (Glassy drawn components are not included in the delivery!)

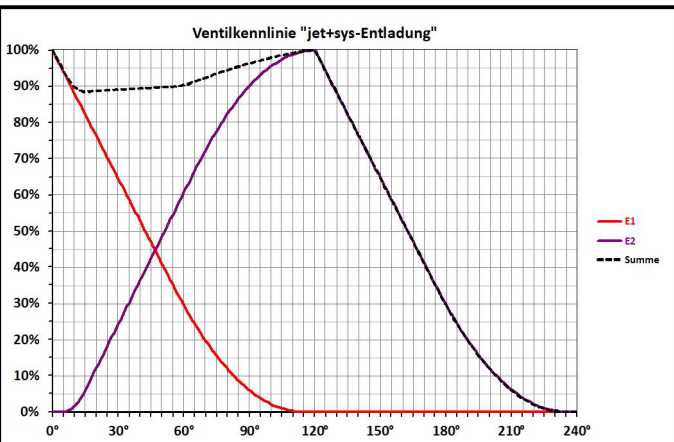

Leistungsdaten	5' - 6'	
Kvs	7,2	
m³/h [100mbar]	2,3	
kW [ΔT]	27 [10K]	53 [20K]
Datum/Name	21.05.2026	PL

Datenblatt	Datum	Name
	Gezeichnet 08.06.2026	A. Sarrafan
Baunach	Kontrolliert 09.06.2026	P. Liebert
	Freigabe 24.03.2026	HG Baunach
HG Baunach GmbH & Co. KG Rheinstraße 7, D-41836 Hückelhoven Tel. +49 (0) 24 33 / 970 - 210 Fax - 219 www.baunach.net info@baunach.net		Art.-Bez.: rSYS DN25s 3x2 COXPH Art.-Nr.: 001 483-DBL

Datenblatt		Datum	Name
Baunach		Gezeichnet 08.06.2026	A. Sarrafan
		Kontrolliert 09.06.2026	P. Liebert
Baunach		Freigabe 24.03.2026	HG Baunach
		Art.-Bez.: rSYS DN25s 3x2 COXPH Art.-Nr.: 001 483-DBL	