


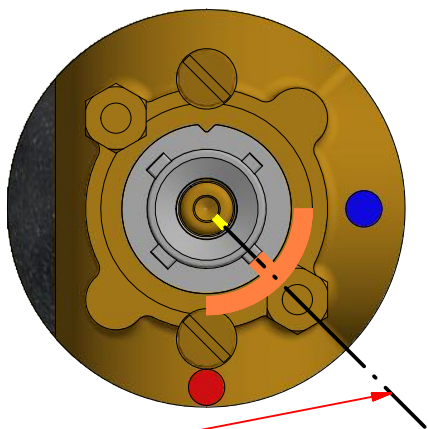
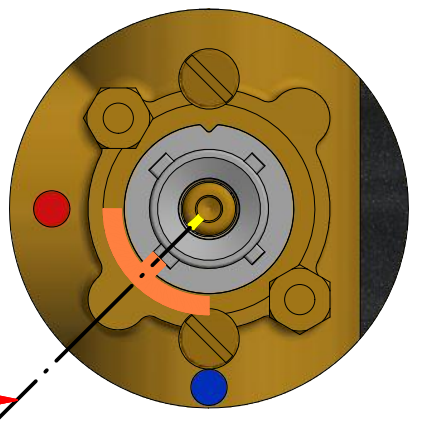
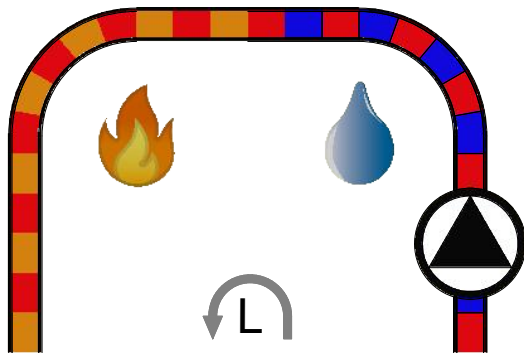
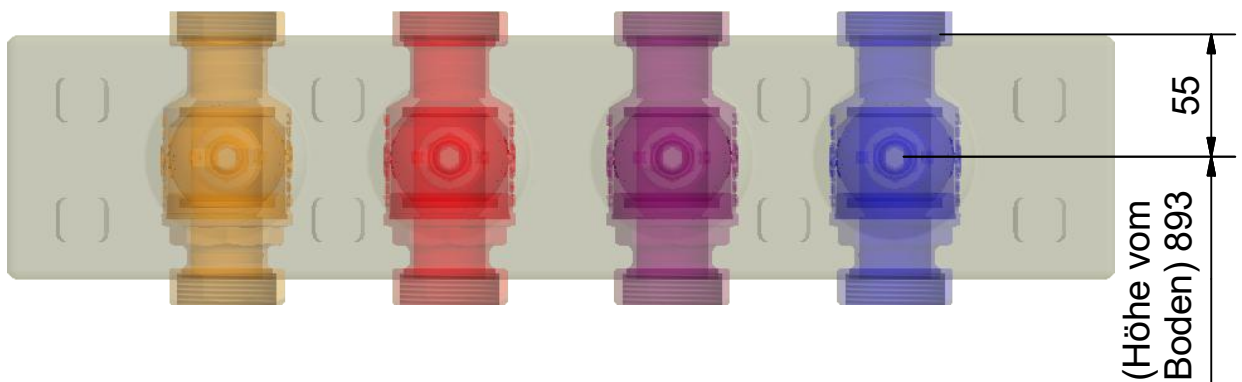


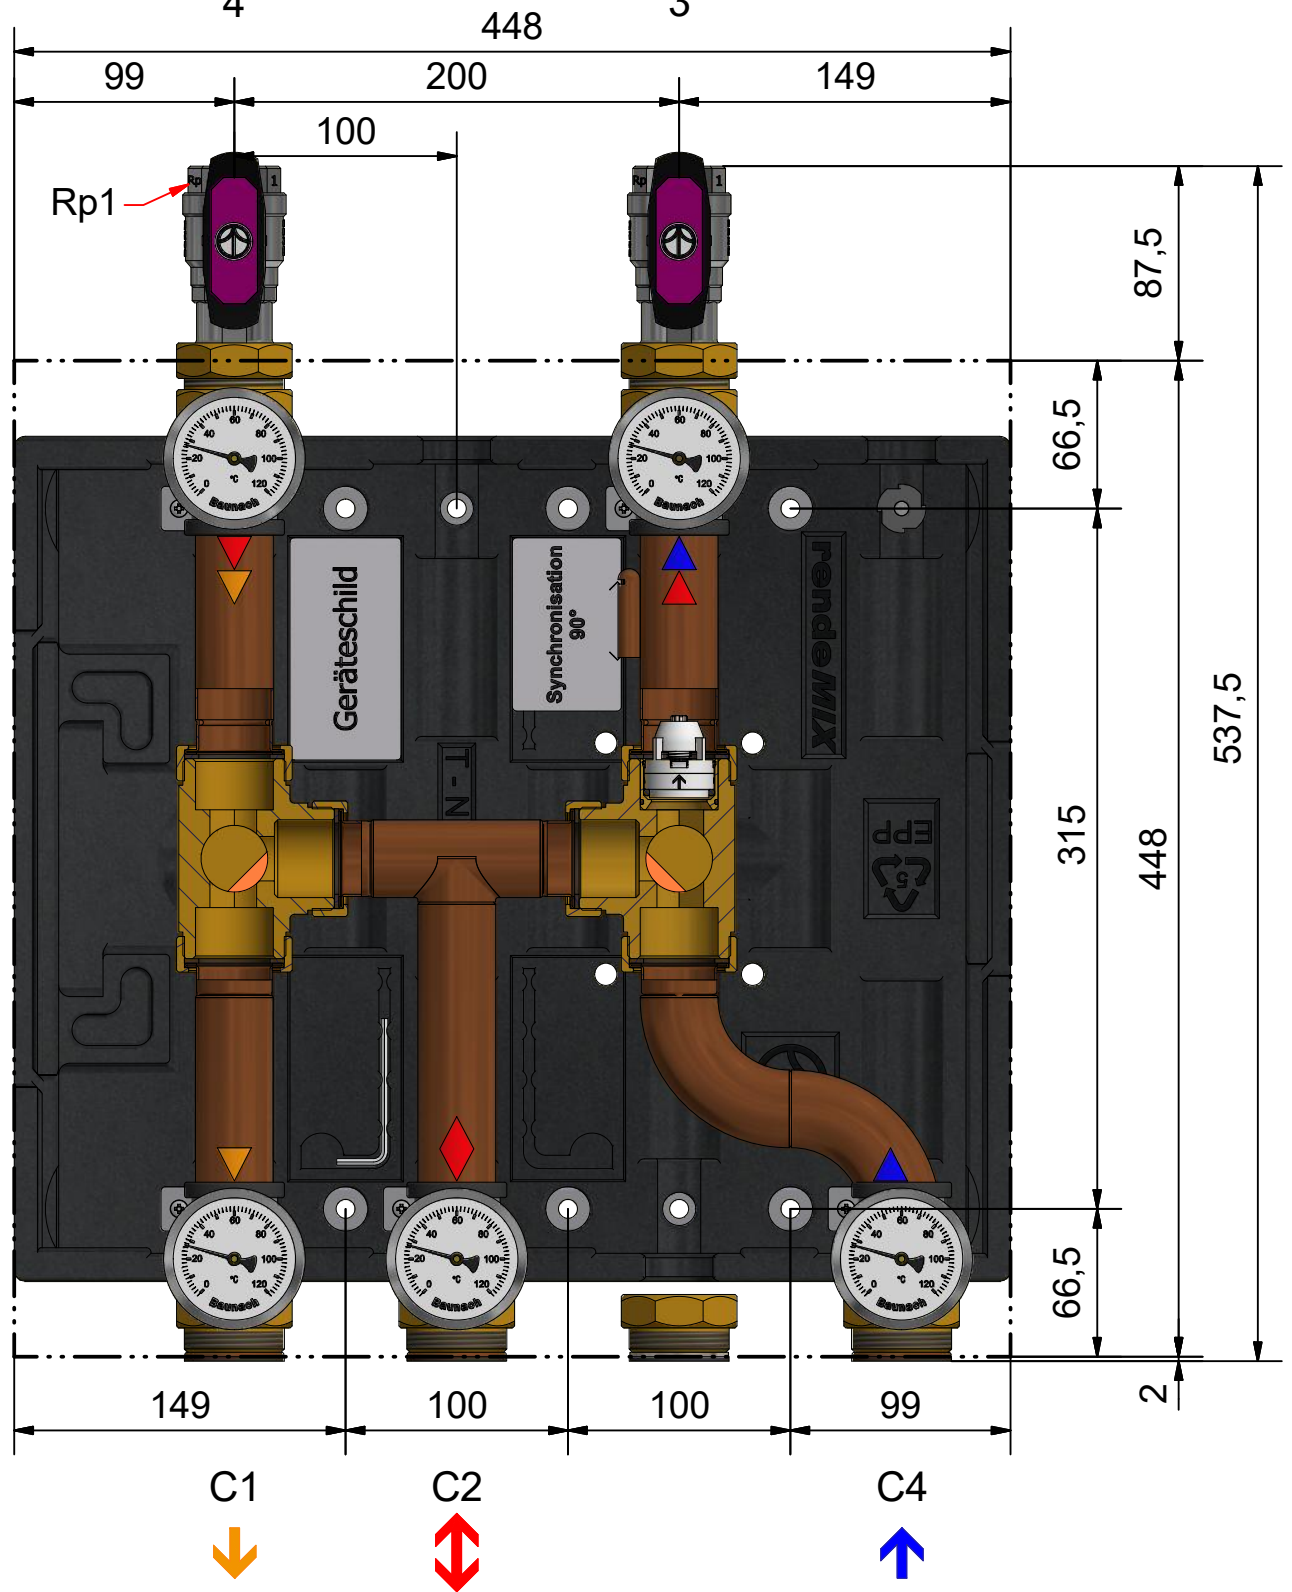

- Synchronisation in Mittelstellung 45°
(- synchronisation in middle position 45°)
- gelbe Markierung = geschlossenes Tor
(- yellow mark = closed gate)

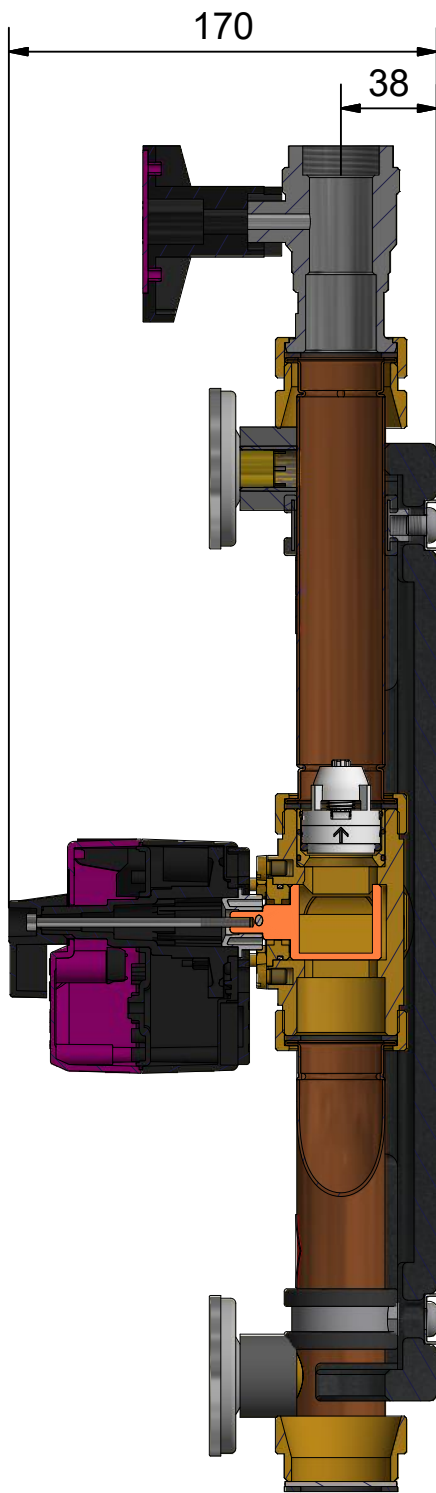

- Synchronisation in Mittelstellung 45°
(- synchronisation in middle position 45°)
- gelbe Markierung = geschlossenes Tor
(- yellow mark = closed gate)

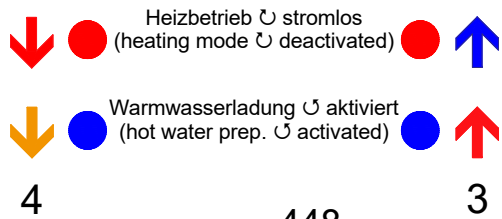

(Höhe vom Boden) 893



Pumpe bauseits erforderlich!
(Pump required onsite!)

Gläsern gezeichnete Komponenten sind im Lieferumfang nicht enthalten!
(Glassy drawn components are not included in the delivery!)

Leistungsdaten		Datenblatt		Art.-Bez.:	
Kvs	10,1	HG Baunach GmbH & Co. KG Rheinstraße 7, D-41836 Hückelhoven Tel. +49 (0) 24 33 / 970 - 210 Fax - 219 www.baunach.net info@baunach.net		DUMVbox DN25s 2x3 COW2	
m³/h [250mbar]	5,1				
kW [ΔT]	59 [10K]				
Datum/Name	16.11.2021	PL	Baunach		Art.-Nr.: 001 499-DBL